


Okręgi obrazują obszar chroniony przez maszty na danych wysokościach od podstawy.

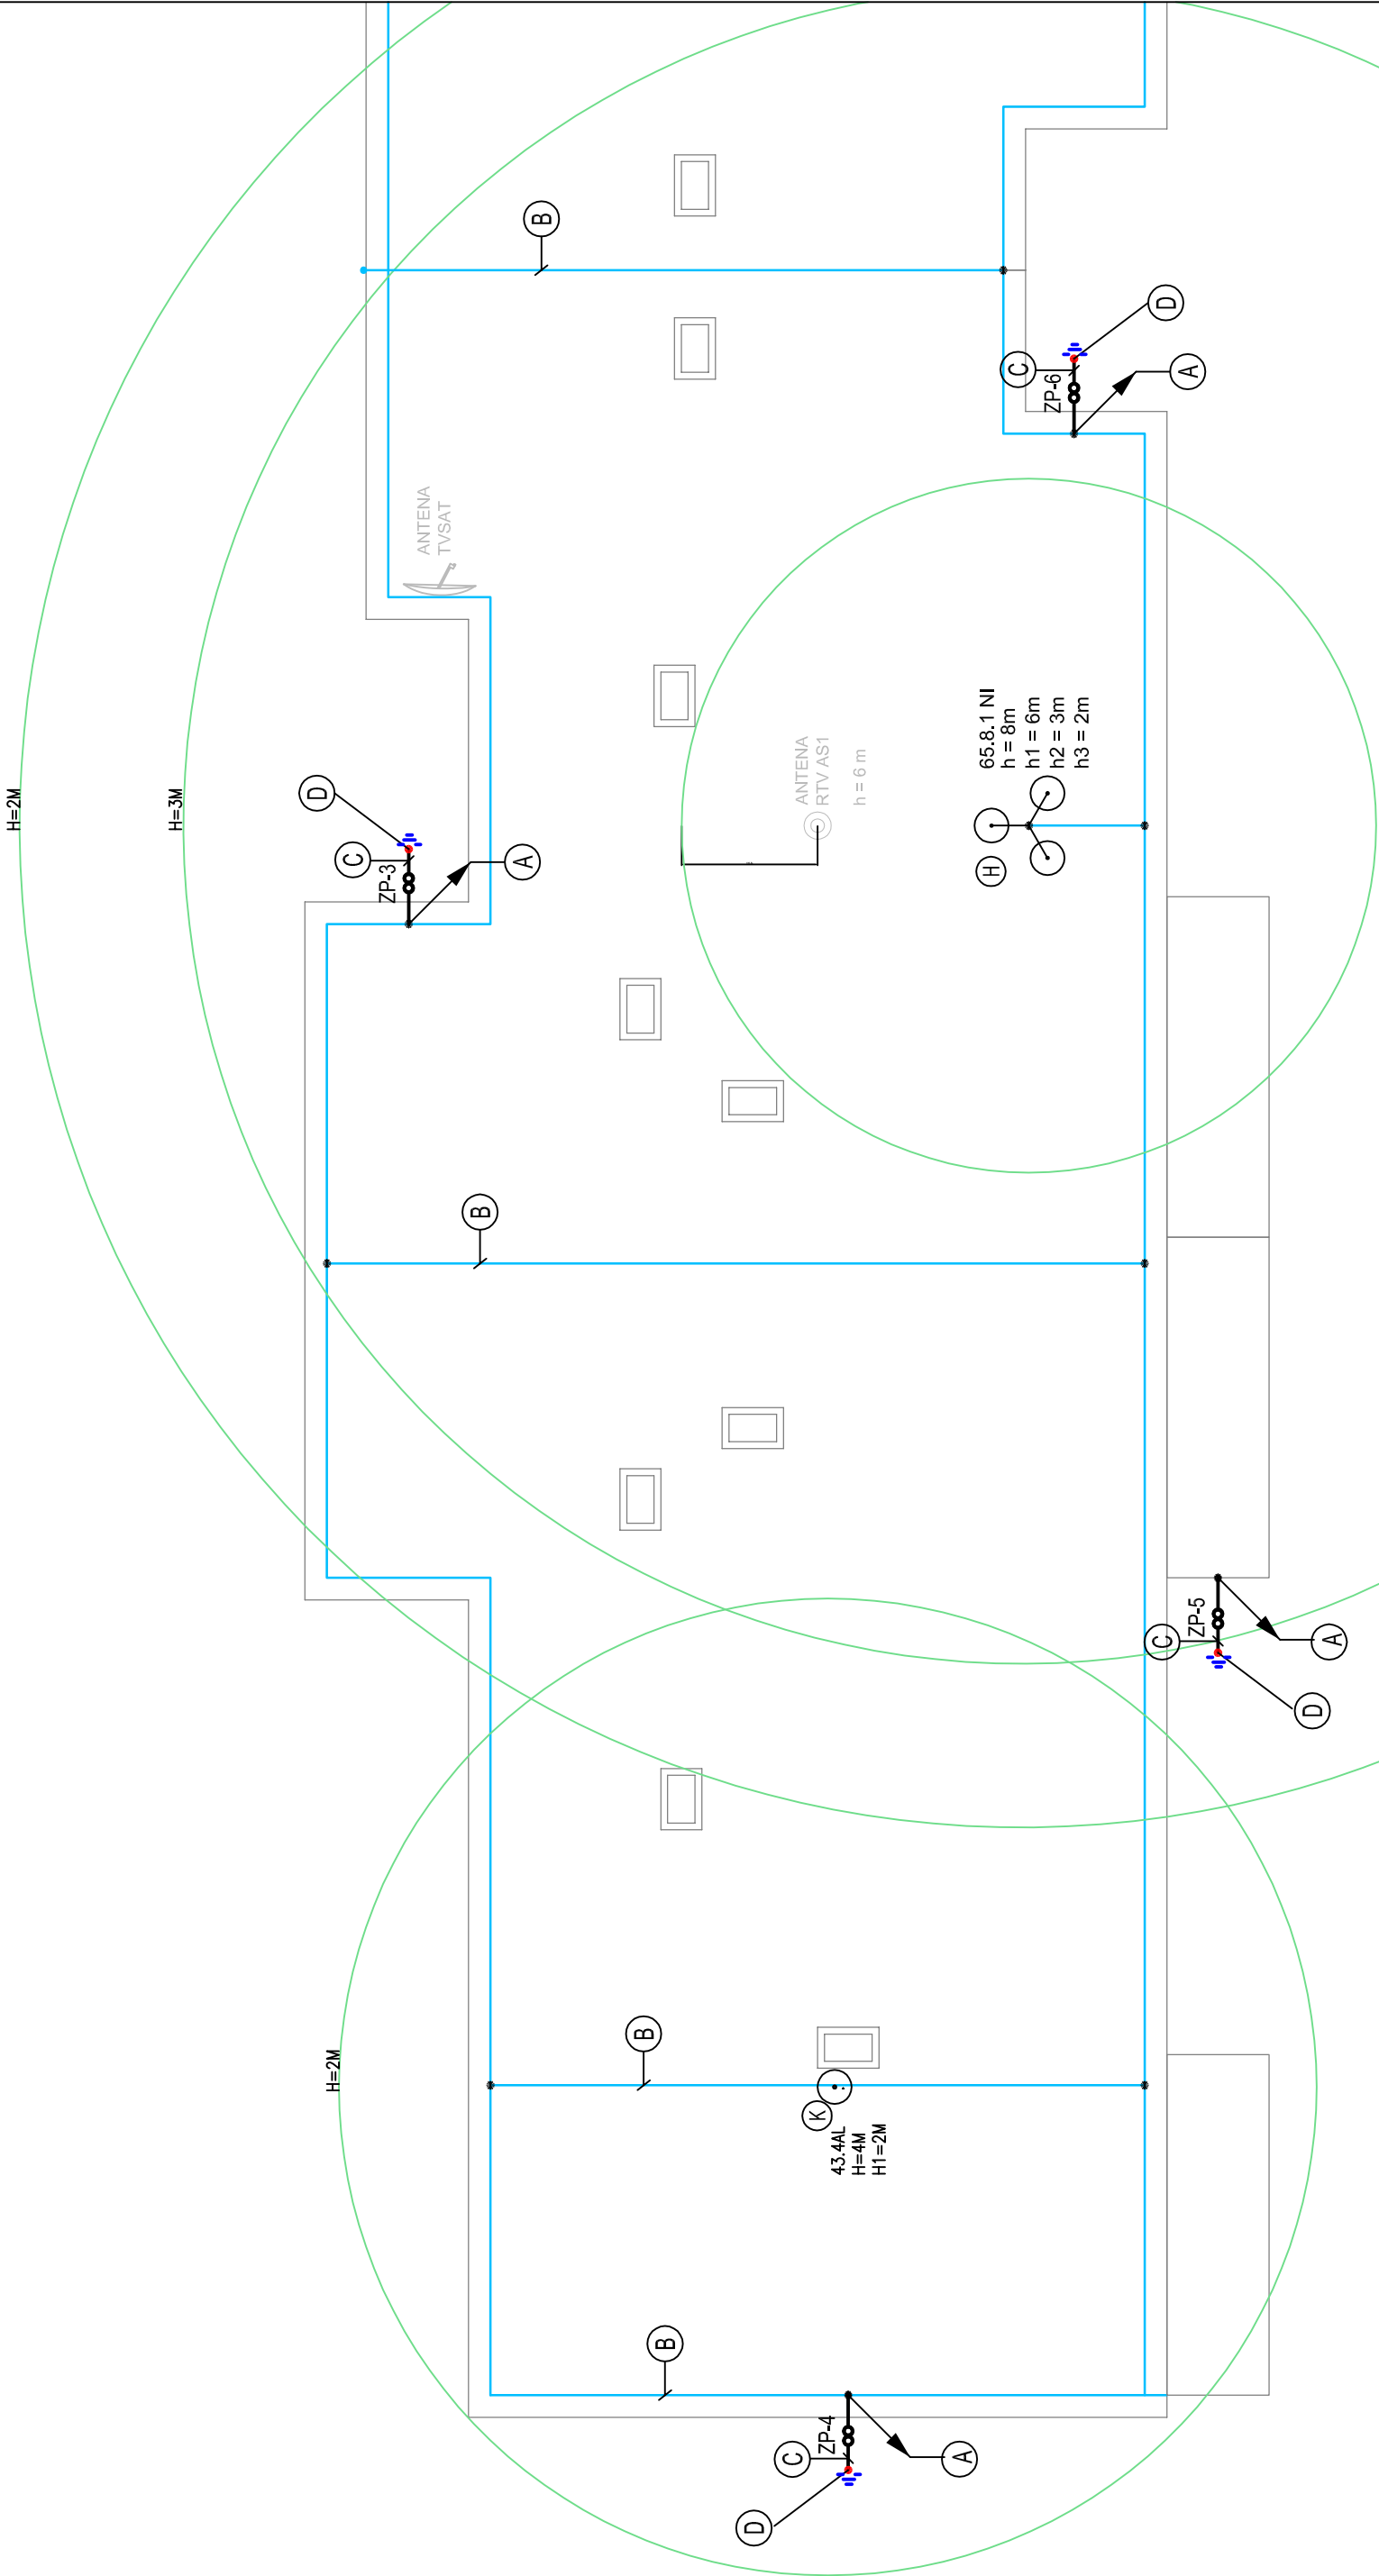

INWESTOR: SPÓŁDZIELNIA MIESZKANIOWO BUDOWLANA OSIEDLE KABATY, UL. BRONIKOWSKIEGO 9, 02-796 WARSZAWA		Projektował: mgr inż. Mateusz Madej MAZ/0584/PWBE/16		Data: 07.2017
PROJEKTANT: ADNES S.C. ul. Filmowa 40 04-935 Warszawa		TEMAT: BUDYNEK MIESZKALNY WIELORODZINNY ul. DEMBEGO 22 02-796 WARSZAWA NAZWA RYSUNKU: RZUT DACHU; KL. SCH. III-IV INSTALACJA ODGROMOWA		Skala: 1:100
		mgr inż. Zbigniew Madej UAN- 8386/39/87		Nr rys. 10 cz. 2/2