


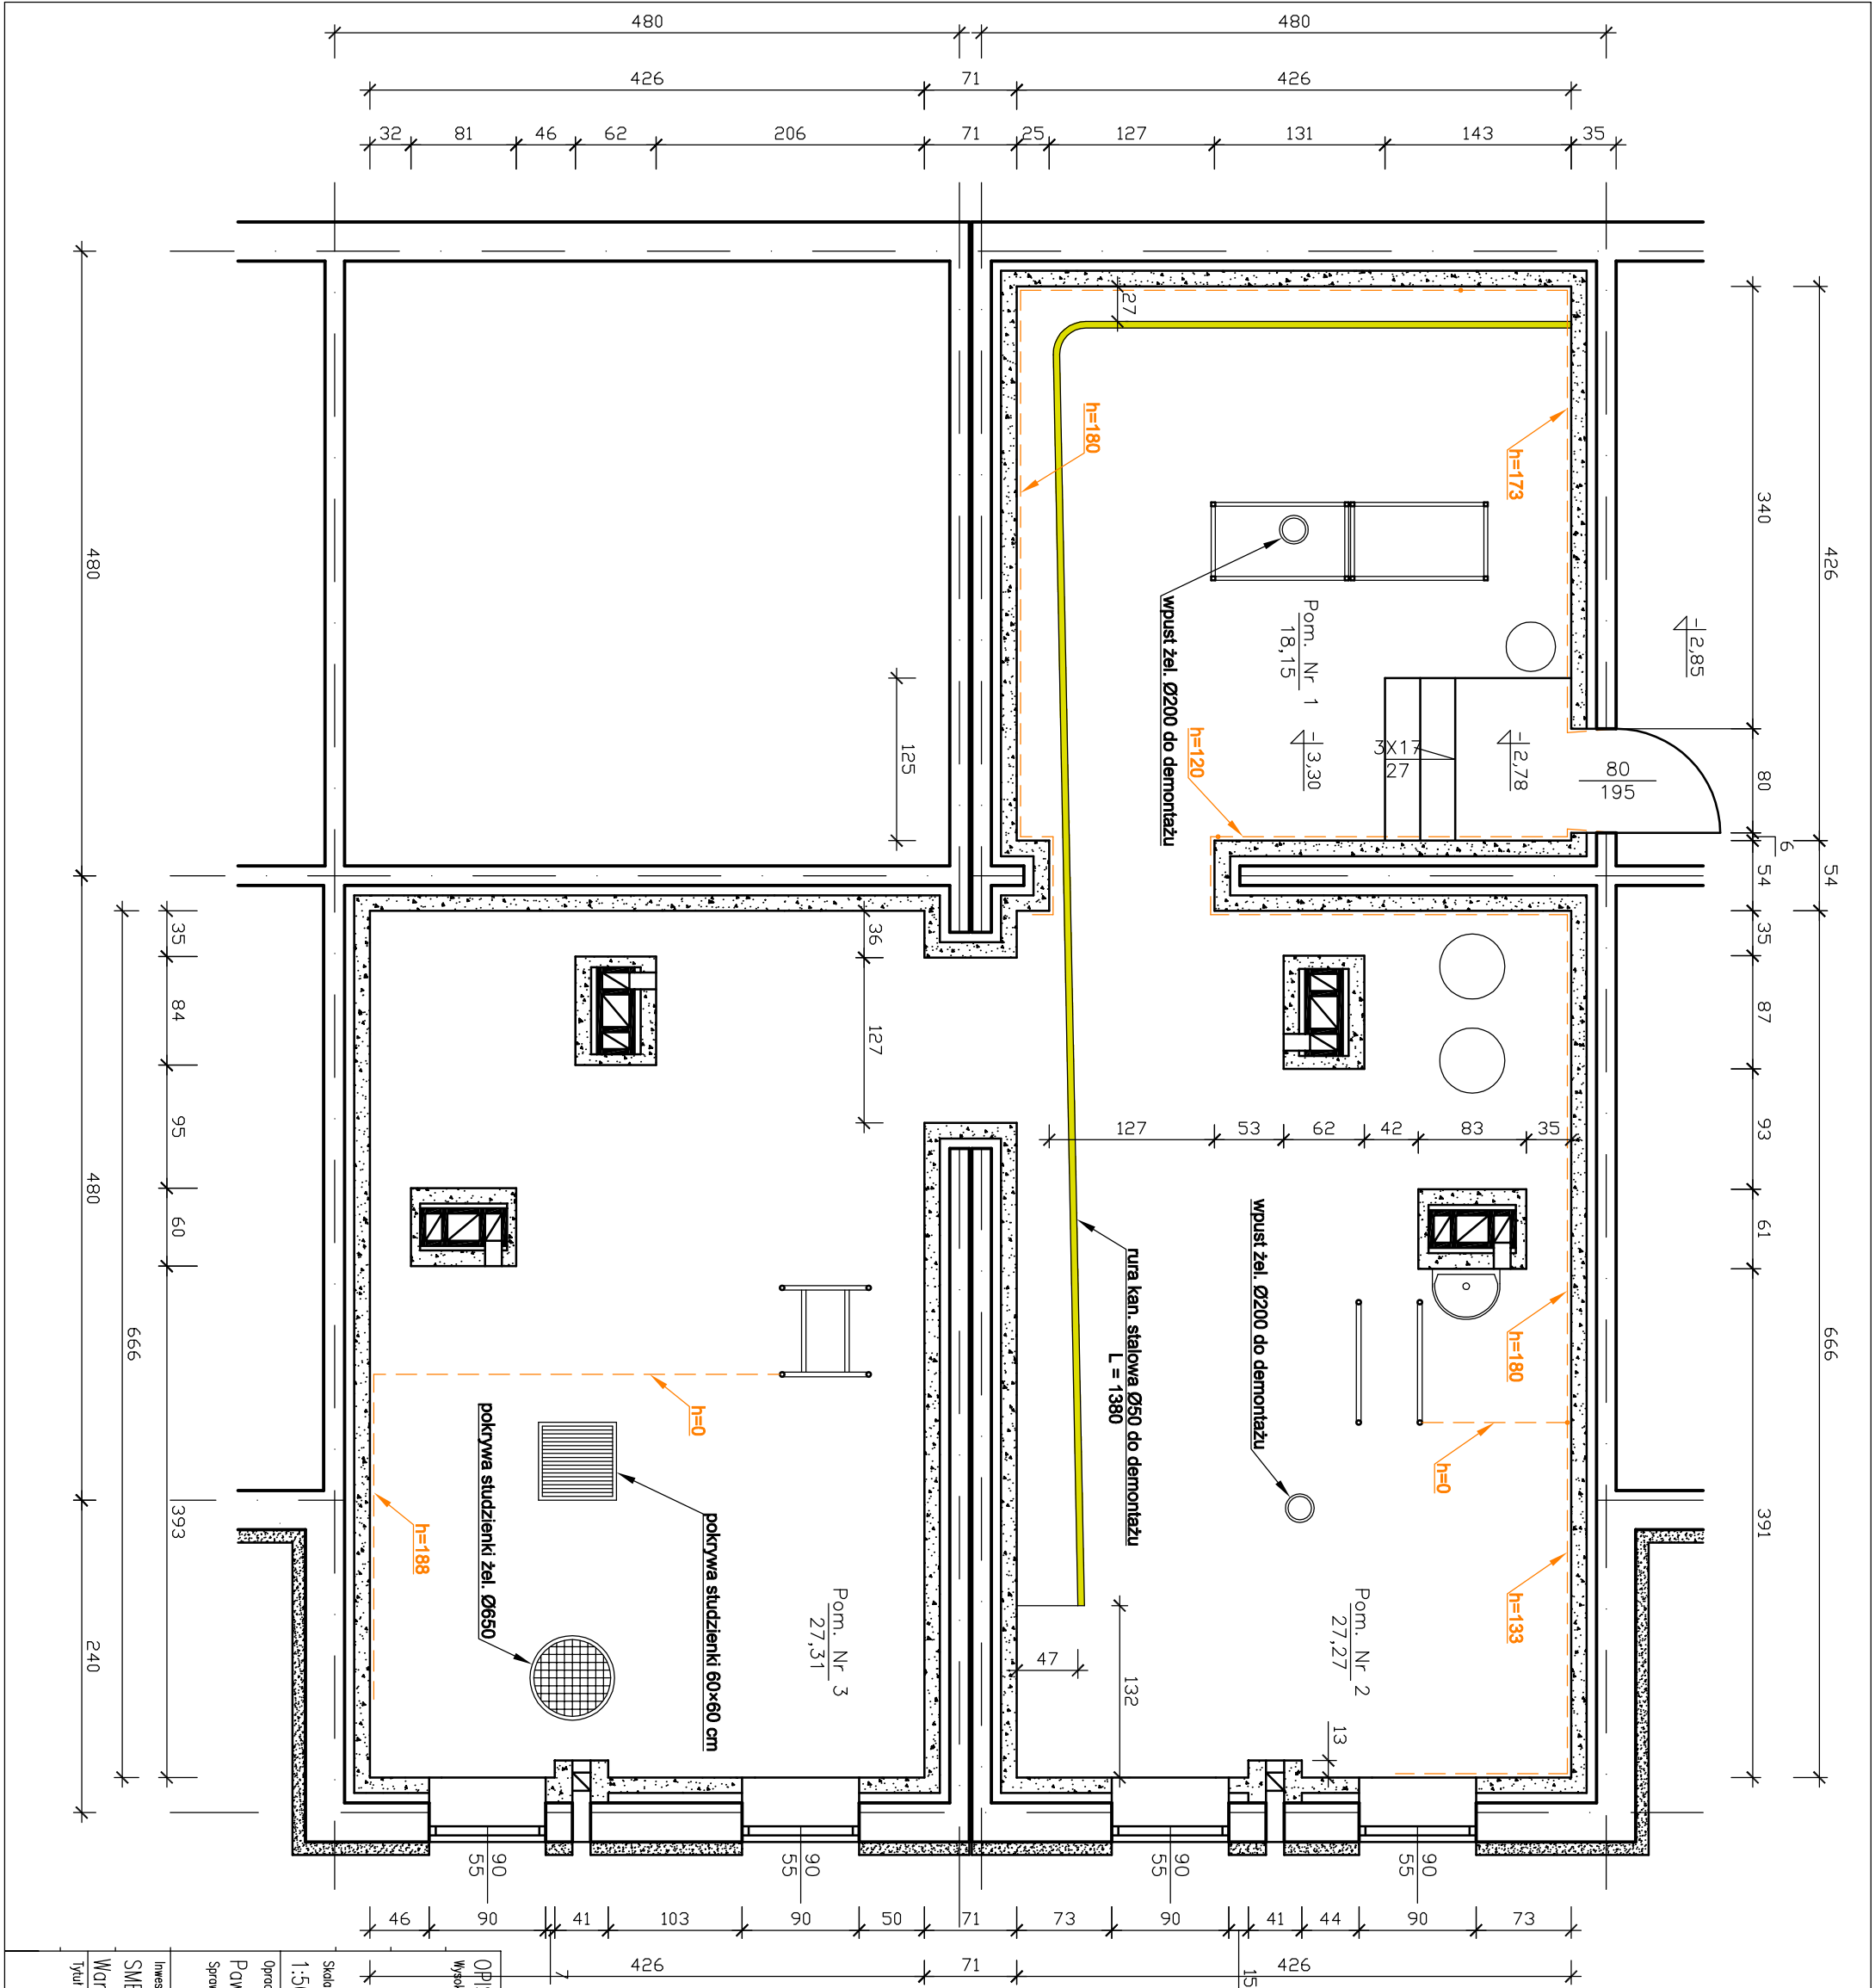

LEGENDA:
- - - - - Uziom z płask. FeZn 25x4- istn.

OPIS : Wysokość pomieszczenia w świetle – 3,00 m			
Skala 1:50			
Opracował Paweł Kowalczyk		Projektował I Podpis	
Sprawdził		Data 06.08.2018	
I Numer wersji 001			
Inwestor SMB "Osiedle Kabaty"		Wzrost cieplny	
Warszawa, ul. Bronikowskiego 9		ul. Dembego 23A, kl. nr IV	
Typu Remont węzła ciepłego		Nr rysunku 1	
Rzut piwnic – ston istn.		Nr strony	