


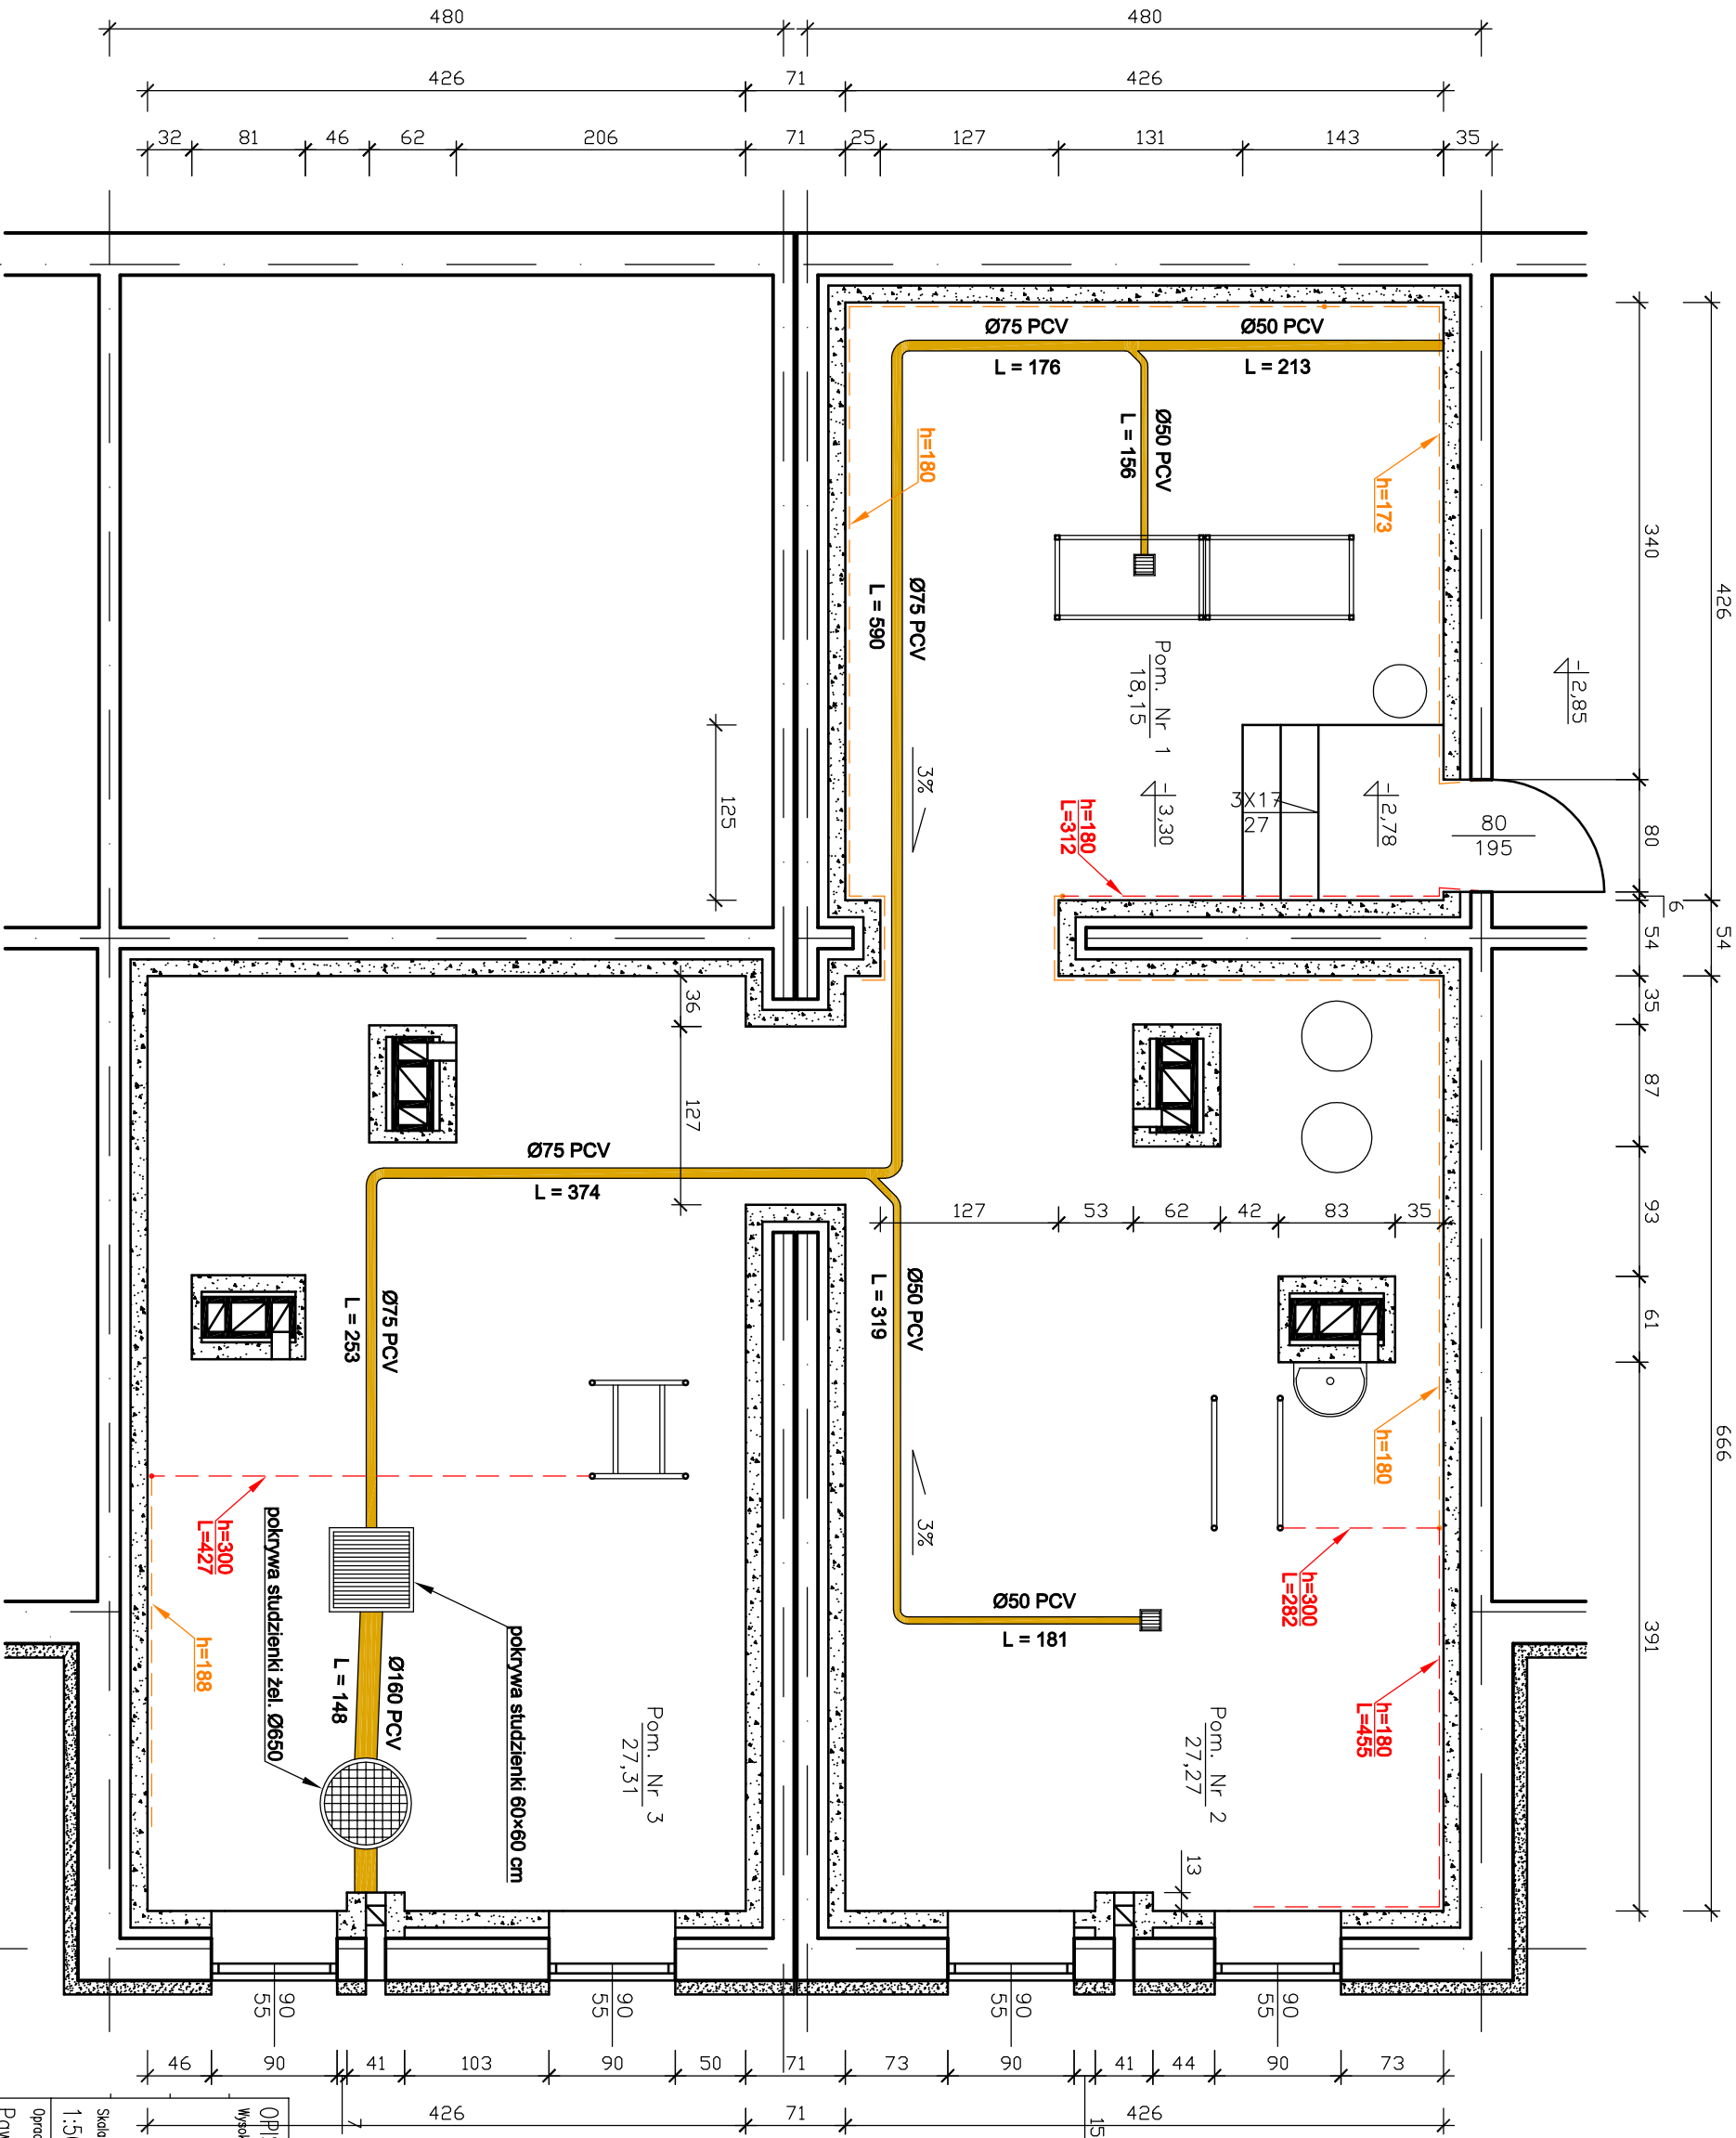

- LEGENDA:
- Uziom z płask. FeZn 25x4- nowy
 - - - Uziom z płask. FeZn 25x4- istn.

OPIS :
Wysokość pomieszczenia w świetle - 3,00 m

Skala 1:50		Projektant Paweł Kowalczyk		Data 06.08.2018		Podpis 001	
Inwestor SMB "Osiedle Kabaty"		Projektant Paweł Kowalczyk		Data 06.08.2018		Podpis 001	
Wzrost Warszawa, ul. Bronikowskiego 9		Wzrost ul. Dembego 23A, kl. nr IV		Data 06.08.2018		Podpis 001	
Typ Remont węzła ciepłego		Typ Rzut piwnic - stan proj.		Nr rysunku 1		Nr strony	