


IV PIETRO
KL. I-III

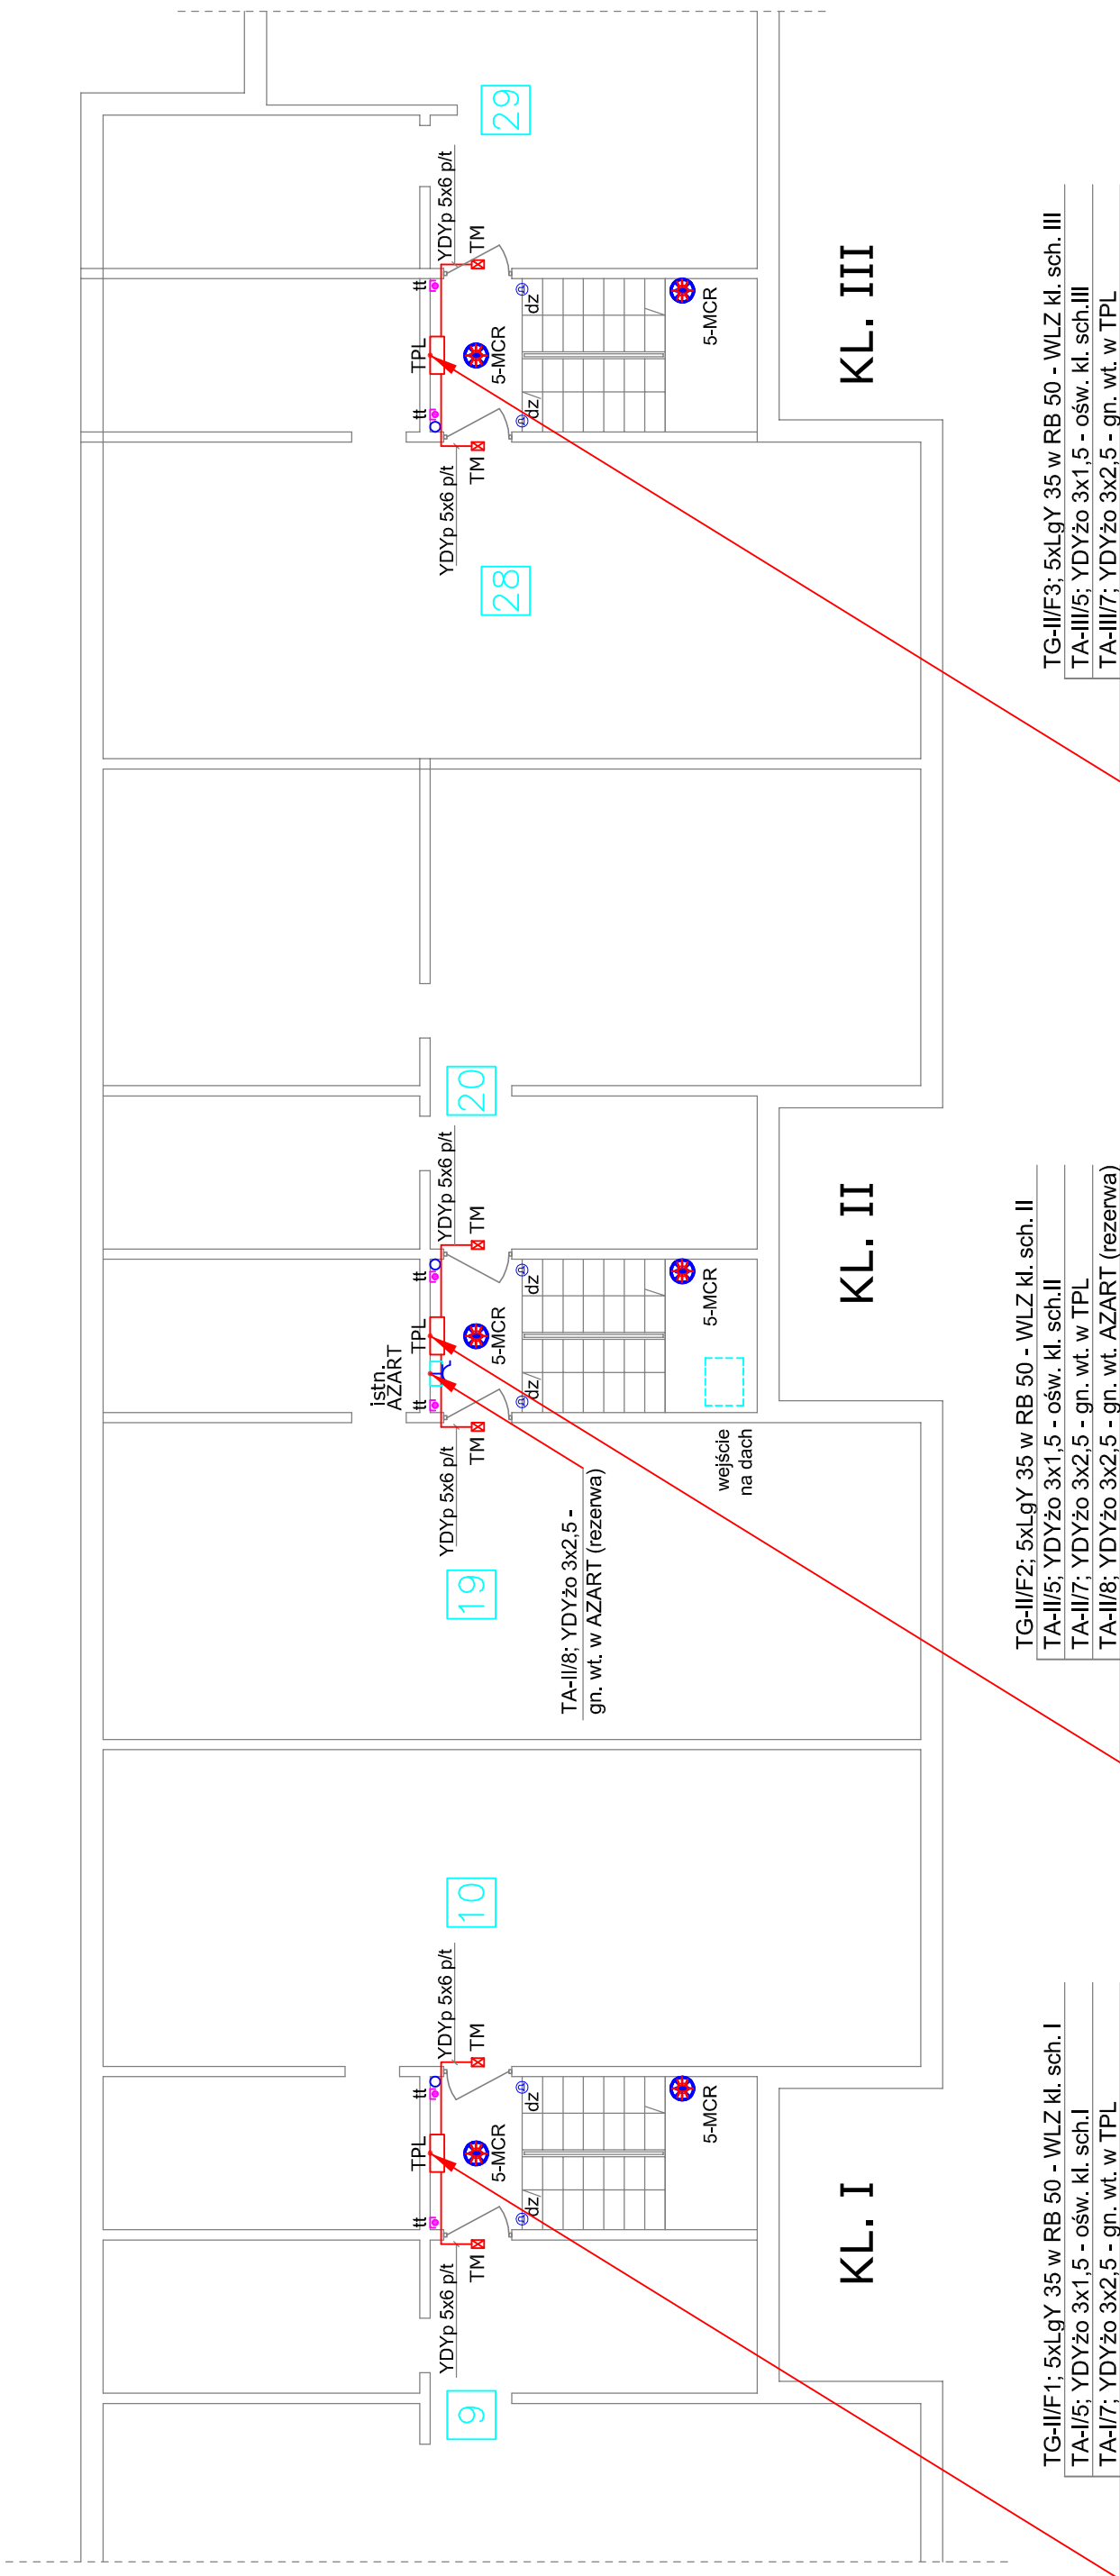

Legenda:

TPL 	Tablica piętrowo-licznikowa	dz 	Przycisk dzwonkowy p/t
TM 	Tablica mieszkaniowa	 tt	Drzwiczki 150x150 w obudowie K-G dla teletechniki przy drzwiach do mieszkania
-MCR 	Oprawa LARISSA LED COB4 17W MCR, barwa światła 2700 + 3200° K		Istn. rura na kl. schodowej

INWESTOR: SPÓŁDZIELNIA MIESZKANIOWO BUDOWLANA OSIEDLE KABATY, UL. BRONIKOWSKIEGO 9, 02-796 WARSZAWA	
PROJEKTANT: "MATBUD" MATEUSZ MADEJ 609 683 778; 1zm@wp.pl 693 842 014; madejmat@wp.pl	TEMAT: BUDYNEK MIESZKALNY WIELORODZINNY ul. DEMBEGO 20A 02-796 W-wa NAZWA RYSUNKU: RZUT IV PIĘTRO; KL. SCH. I-III INSTALACJE ADMINISTRACYJNE I WLZ
Projektował: mgr inż. Mateusz Madej MAZ/0584/PWBE/16	
Data: 08.2018	
Skala: 1:100	
Nr rys. 10	