


I PIĘTRO

KL. I-II

TG/F2; 5xLgY 25 w RB 50 - WLZ kl. sch. II
TA-II/5; YDYżo 3x1,5 - ośw. kl. sch.II
TA-II/7; YDYżo 3x2,5 - gn. wt. w TPL

TG/F1; 5xLgY 25 w RB 50 - WLZ kl. sch. I
TA-I/5; YDYżo 3x1,5 - ośw. kl. sch.I
TA-I/7; YDYżo 3x2,5 - gn. wt. w TPL

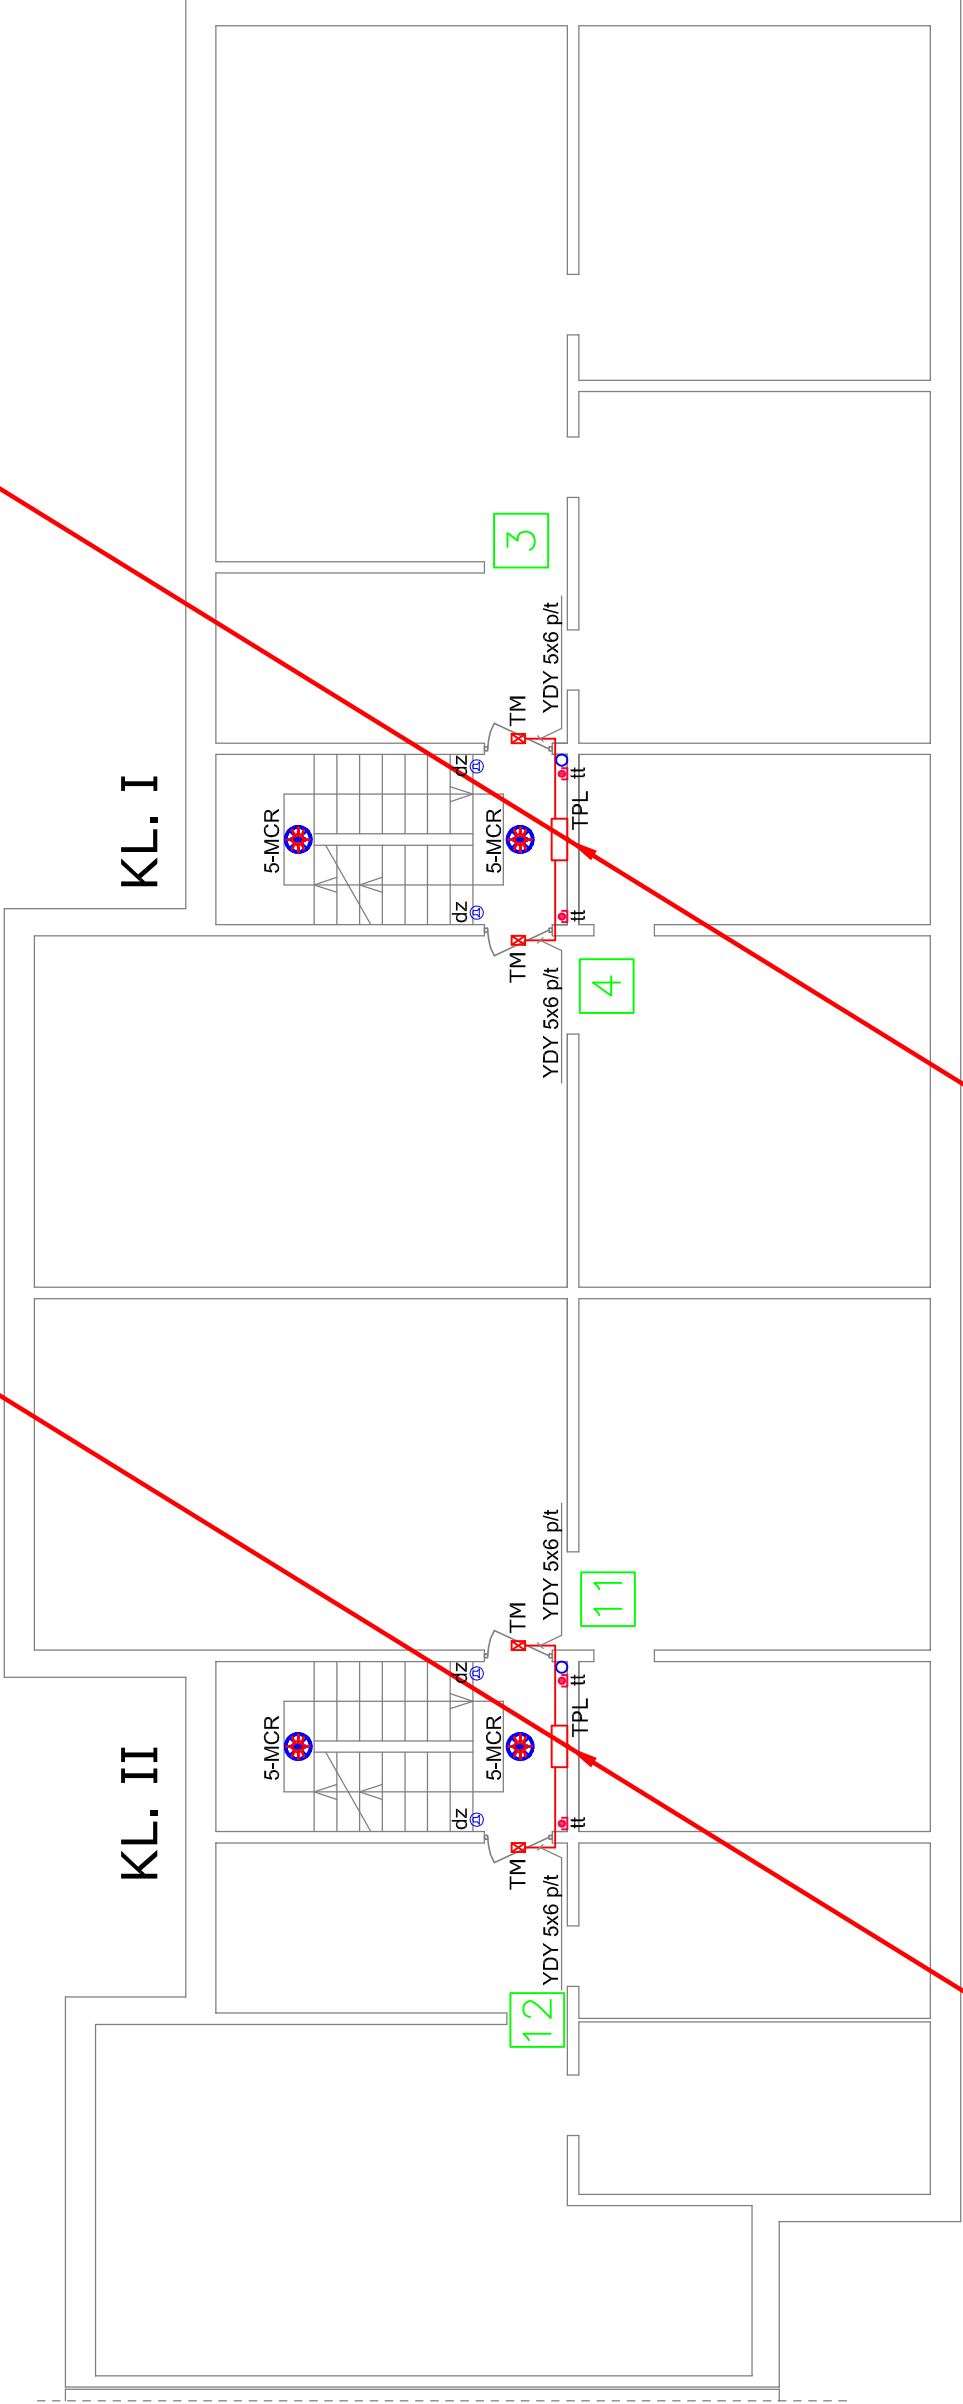

TG/F2; 5xLgY 25 w RB 50 - WLZ kl. sch. II
TA-II/5; YDYżo 3x1,5 - ośw. kl. sch.II
TA-II/7; YDYżo 3x2,5 - gn. wt. w TPL

TG/F1; 5xLgY 25 w RB 50 - WLZ kl. sch. I
TA-I/5; YDYżo 3x1,5 - ośw. kl. sch.I
TA-I/7; YDYżo 3x2,5 - gn. wt. w TPL

INWESTOR: SPÓŁDZIELNIA MIESZKANIOWO BUDOWLANA OSIEDLE KABATY, UL. BRONIKOWSKIEGO 9, 02-796 WARSZAWA	PROJEKTANT: ADNES S.C. ul. Filmowa 40 04-935 Warszawa		INVESTOR: SPÓŁDZIELNIA MIESZKANIOWO BUDOWLANA OSIEDLE KABATY, UL. BRONIKOWSKIEGO 9, 02-796 WARSZAWA	
	TEMAT: BUDYNEK MIESZKALNY WIELORODZINNY ul. DEMBEGO 22 02-796 WARSZAWA NAZWA RYSUNKU: RZUT I-PIĘTRA; KL. SCH. I-II INSTALACJE ADMINISTRACYJNE I WLZ		Projektował: mgr inż. Mateusz Madej MAZ/0584/PWBE/16 mgr inż. Zbigniew Madej UAN- 8386/39/87	
		Data: 07.2017	Data: 07.2017	
		Skala: 1:100	Skala: 1:100	
		Nr rys. 7	Nr rys. 7	
			cz. 1/2	