

# I PIĘTRO


## KL. III-IV

|                                           |
|-------------------------------------------|
| TG/F4; 5xLgY 25 w RB 50 - WLZ kl. sch. IV |
| TA-IV/5; YDYżo 3x1,5 - ośw. kl. sch.IV    |
| TA-IV/7; YDYżo 3x2,5 - gn. wt. w TPL      |

|                                            |
|--------------------------------------------|
| TG/F3; 5xLgY 25 w RB 50 - WLZ kl. sch. III |
| TA-III/5; YDYżo 3x1,5 - ośw. kl. sch.III   |
| TA-III/7; YDYżo 3x2,5 - gn. wt. w TPL      |

KL. IV

KL. III

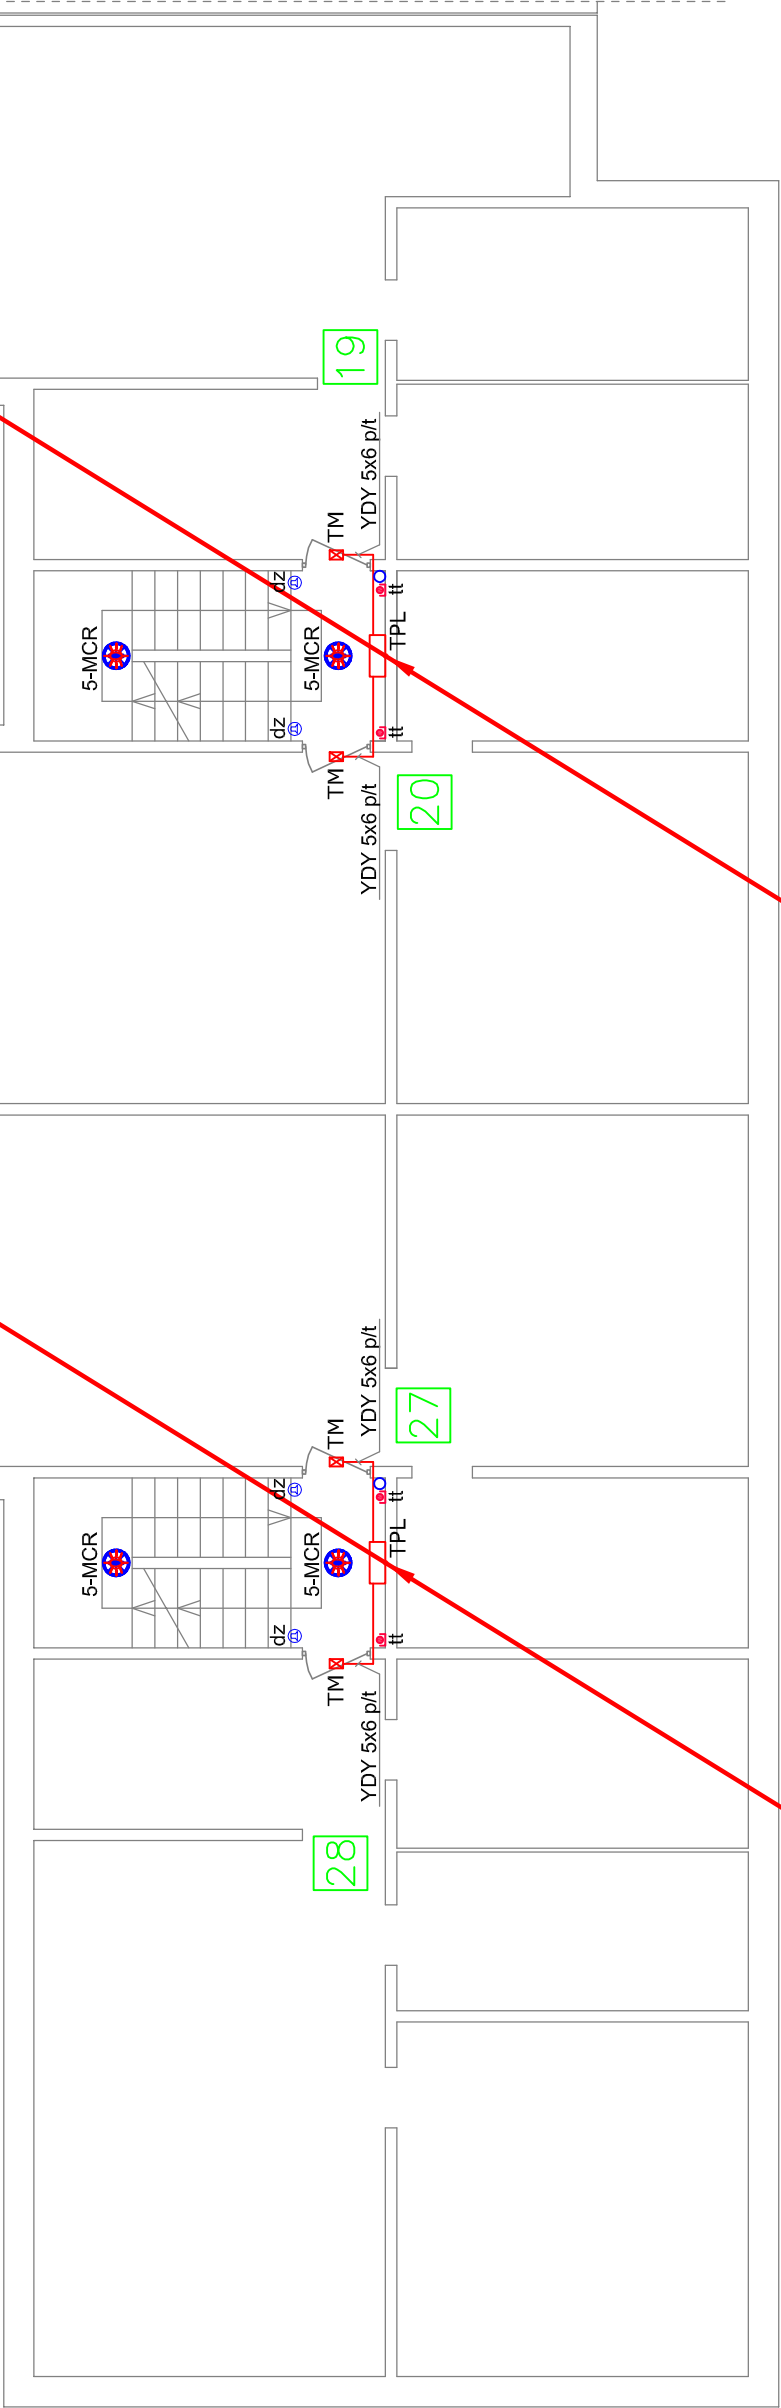

|                                           |
|-------------------------------------------|
| TG/F4; 5xLgY 25 w RB 50 - WLZ kl. sch. IV |
| TA-IV/5; YDYżo 3x1,5 - ośw. kl. sch.IV    |
| TA-IV/7; YDYżo 3x2,5 - gn. wt. w TPL      |

|                                            |
|--------------------------------------------|
| TG/F3; 5xLgY 25 w RB 50 - WLZ kl. sch. III |
| TA-III/5; YDYżo 3x1,5 - ośw. kl. sch.III   |
| TA-III/7; YDYżo 3x2,5 - gn. wt. w TPL      |

|   |  |                                                                |  |   |  |   |  |                      |
|---|--|----------------------------------------------------------------|--|---|--|---|--|----------------------|
| INWESTOR:<br>SPÓŁDZIELNIA MIESZKANIOWO BUDOWLANA OSIEDLE KABATY, UL. BRONIKOWSKIEGO 9, 02-796 WARSZAWA |  | PROJEKTANT:<br>ADNES S.C.<br>ul. Filmowa 40<br>04-935 Warszawa |  | TEMAT:<br>BUDYNEK MIESZKALNY WIELORODZINNY<br>ul. DEMBEGO 22 02-796 WARSZAWA<br>NAZWA RYSUNKU:<br>RZUT I-PIĘTRA; KL. SCH. III-IV<br>INSTALACJE ADMINISTRACYJNE I WLZ |  | Projektował:<br>mgr inż. Mateusz Madej<br>MAZ/0584/PWBE/16<br><br>mgr inż. Zbigniew Madej<br>UAN- 8386/39/87 |  | Data:<br>07.2017     |
|   |  |                                                                |  |   |  |   |  | Skala:<br>1:100      |
|   |  |                                                                |  |   |  |   |  | Nr rys. 7<br>cz. 2/2 |