


II PIĘTRO
KL. I-II

TG/F2; 5xLgY 25 w RB 50 - WLZ kl. sch. II
TA-II/4; YDYżo 3x1,5 - ośw. kl. sch.II
TA-II/7; YDYżo 3x2,5 - gn. wt. w TPL

TG/F1; 5xLgY 25 w RB 50 - WLZ kl. sch. I
TA-I/4; YDYżo 3x1,5 - ośw. kl. sch.I
TA-I/7; YDYżo 3x2,5 - gn. wt. w TPL

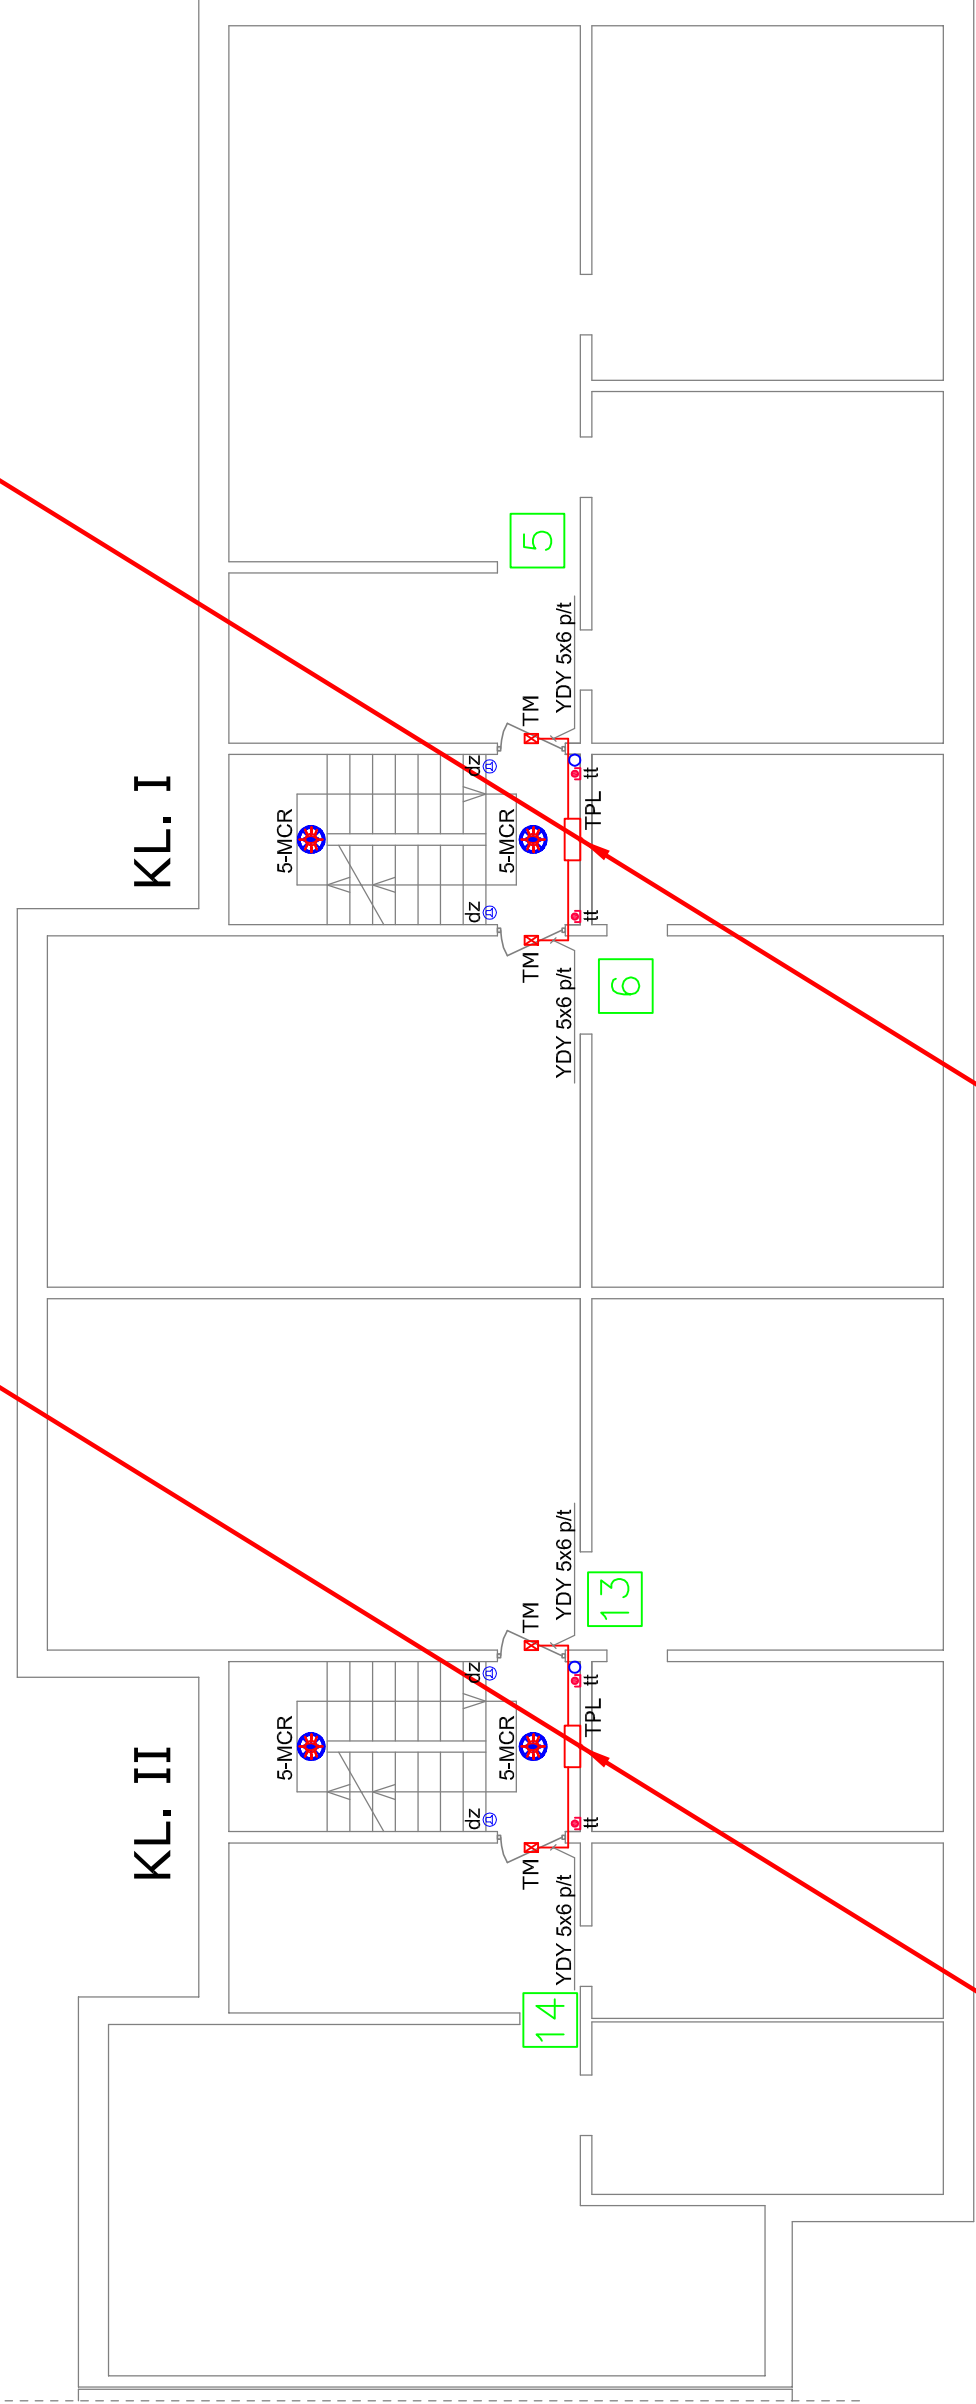

TG/F2; 5xLgY 25 w RB 50 - WLZ kl. sch. II
TA-II/5; YDYżo 3x1,5 - ośw. kl. sch.II
TA-II/7; YDYżo 3x2,5 - gn. wt. w TPL

TG/F1; 5xLgY 25 w RB 50 - WLZ kl. sch. I
TA-I/5; YDYżo 3x1,5 - ośw. kl. sch.I
TA-I/7; YDYżo 3x2,5 - gn. wt. w TPL

INWESTOR: SPÓŁDZIELNIA MIESZKANIOWO BUDOWLANA OSIEDLE KABATY, UL. BRONIKOWSKIEGO 9, 02-796 WARSZAWA	PROJEKTANT: ADNES S.C. ul. Filmowa 40 04-935 Warszawa	
	TEMAT: BUDYNEK MIESZKALNY WIELORODZINNY ul. DEMBEGO 22 02-796 WARSZAWA NAZWA RYSUNKU: RZUT II-PIĘTRA; KL. SCH. I-II INSTALACJE ADMINISTRACYJNE I WLZ	
	Projektował: mgr inż. Mateusz Madej MAZ/0584/PWBE/16	Data: 07.2017
		Skala: 1:100
		Nr rys. 8
		cz. 1/2