



III PIĘTRO

KL. III-IV

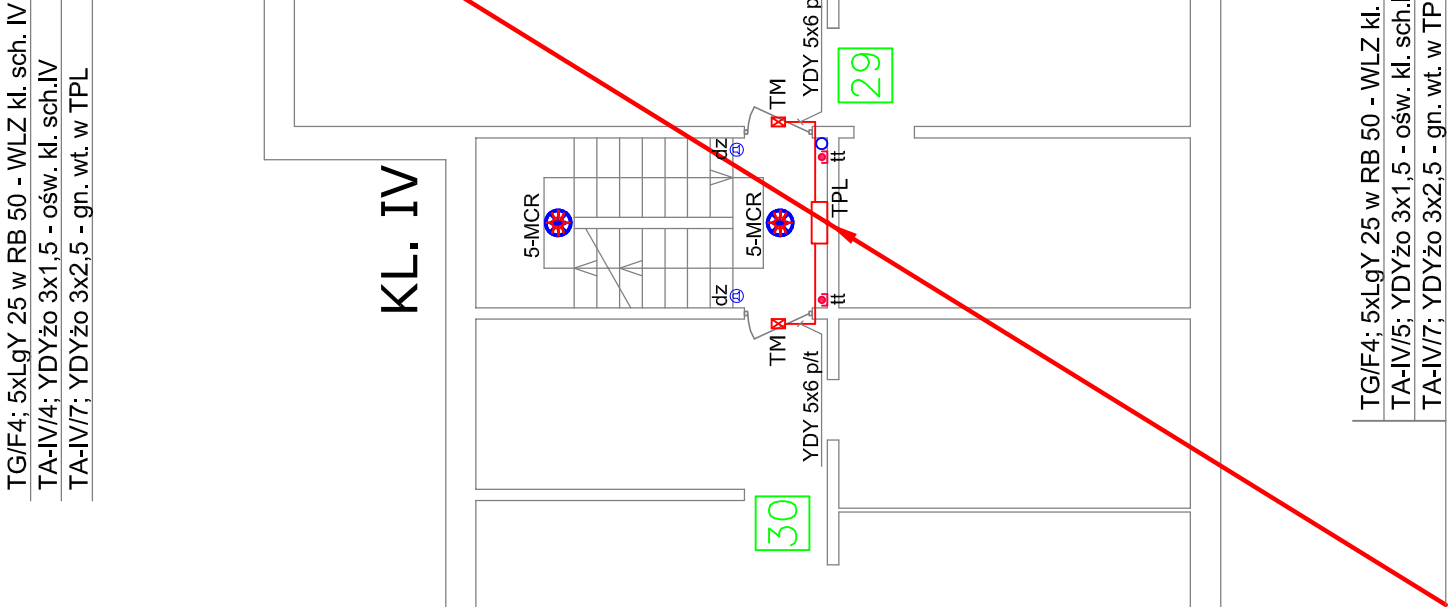

TGA-III/4; YDYżo 3x1,5 - ośw. kl. sch. III
 TGA-III/7; YDYżo 3x2,5 - gn. wt. w TPL

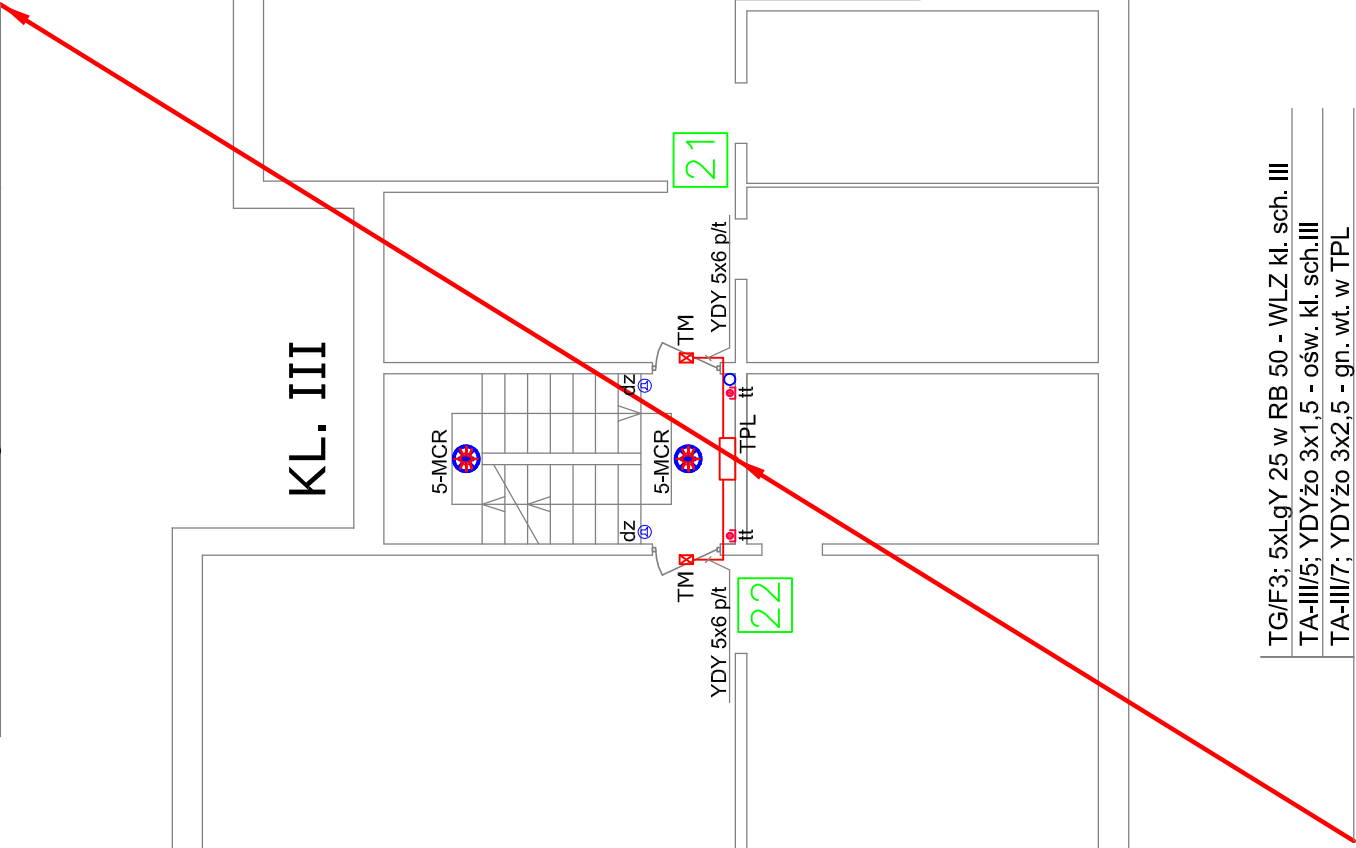

TA-III/5; YDYżo 3x1,5 - ośw. kl. sch.III
TA-III/7; YDYżo 3x2,5 - gn. wt. w TPL

INWESTOR: SPÓŁDZIELNIA MIESZKANIOWO BUDOWLANA OSIEDLE KABATY, UL. BRONIKOWSKIEGO 9, 02-796 WARSZAWA	
PROJEKTANT: ADNES S.C. ul. Filmowa 40 04-935 Warszawa	TEMAT: BUDYNEK MIESZKALNY WIELORODZINNY ul. DEMBEGO 22 02-796 WARSZAWA NAZWA RYSUNKU: RZUT II-PIĘTRA; KL. SCH. III-IV INSTALACJE ADMINISTRACYJNE I WLZ
Projektował: mgr inż. Mateusz Madej MAZ/0584/PWBE/16	
Data: 07.2017	
Skala: 1:100	
Nr rys. 8 cz. 2/2	