

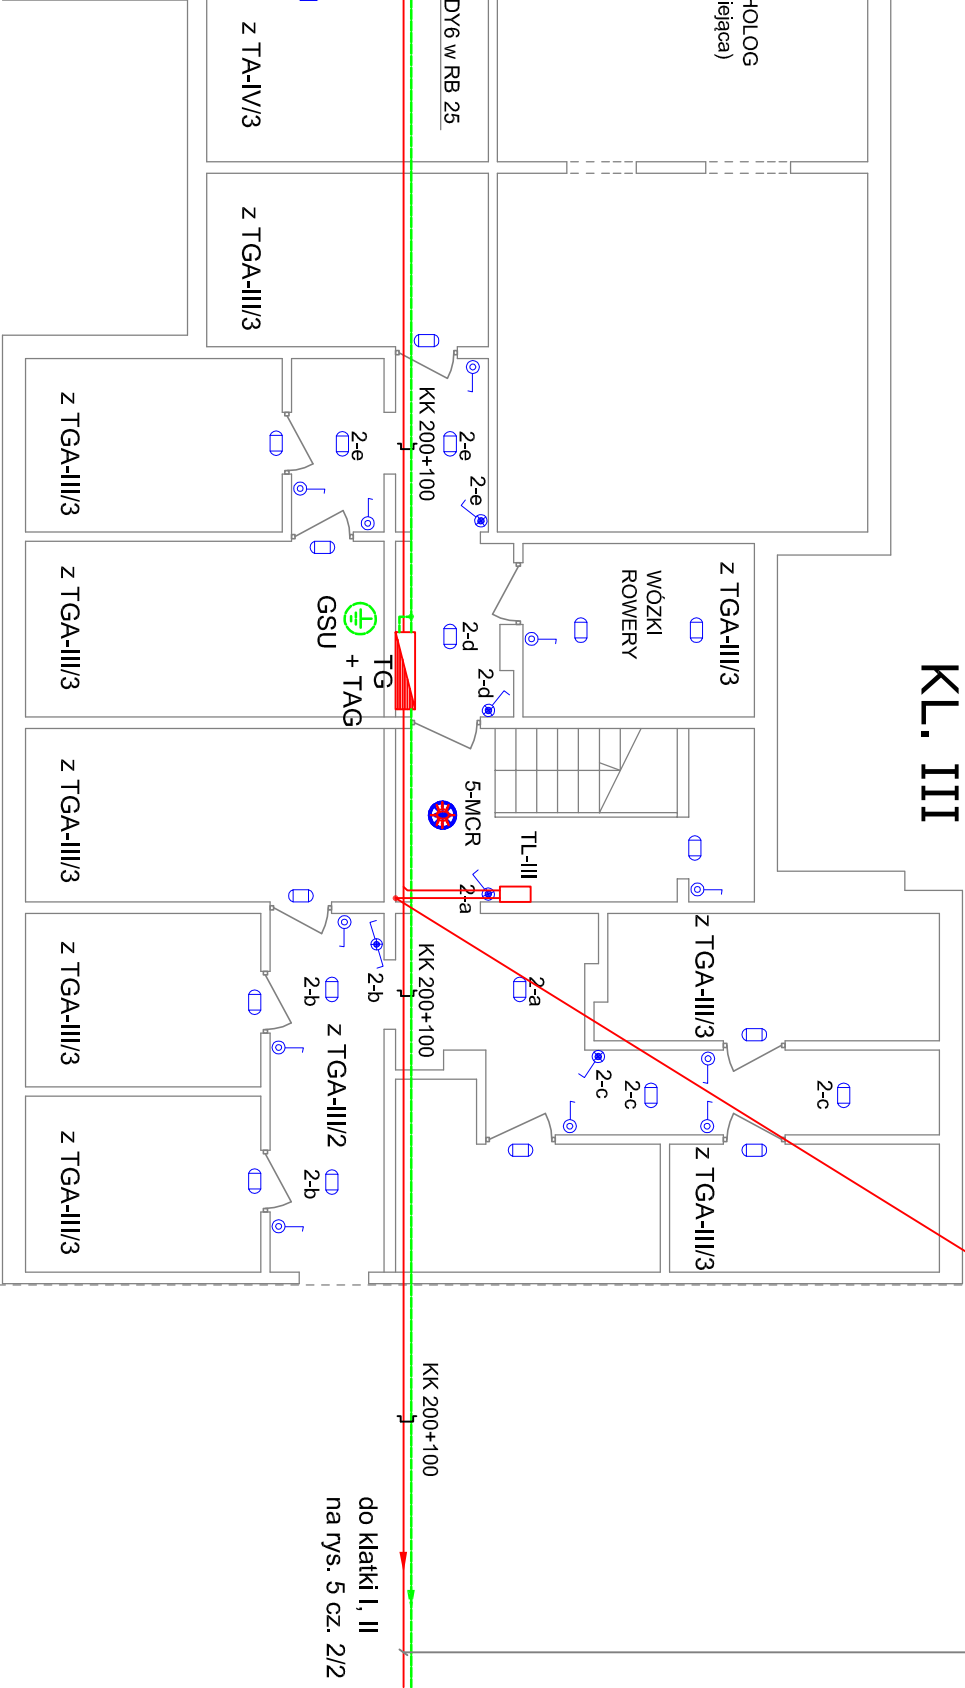
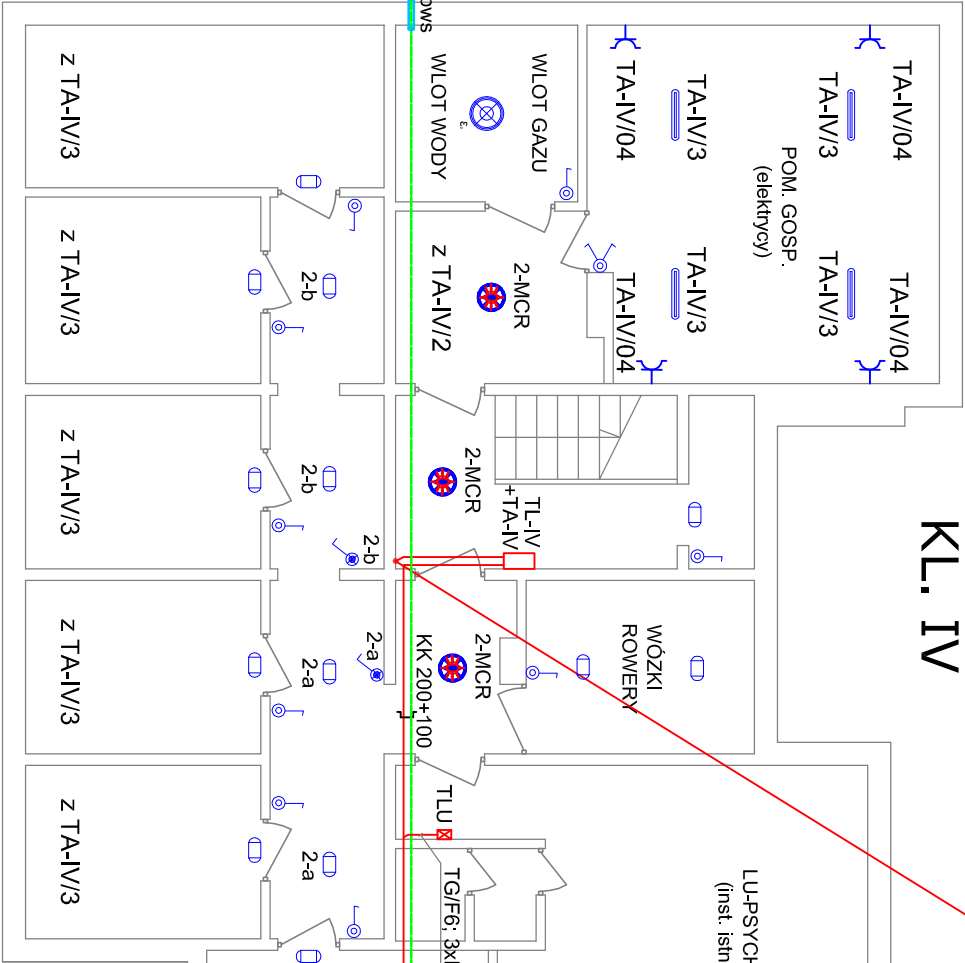
Prowadzić w kierunku wzmocnionym np. KZWC 200 H100/2
mocując na prętach gwintowanych np. PGM8/1 i ceownikach wzmocnionych np. CWC 40x22

Prowadzić w korytku np. KPR 100 H 42/2

Rura RVS 47 dla instalacji telewizyjnych - między Kłatkami II-III-IV
Rury 2*RVS 27 dla instalacji teletechnicznych - między Kłatkami II-III-IV

Prowadzić w korytku np. KPR 100 H 42/2

1* YDY 5x6 p/t z TL-III z piwnicy do TM 28
7* YDY 5x6 p/t z TL-III z piwnicy do TM 29, TM 16 - TM 21
TGA-III/03: YDYżo 3x2,5 - gniazda wł. w TT parter - III piętro kl. sch. I II
TGA-III/4: YDYżo 3x1,5 - ośw. zewnętrzne kl. sch. III
TGA-III/5: YDYżo 3x1,5 - ośw. kl. sch. III
TGA-III/6: YDYżo 3x1,5 - ośw. awaryjne kl. sch. III
TGA-III/01: NKGs 2x1,5 n/E-90 do PWP 3

KK 200+100
J

	Oprawa LARISSA LED COB4 17W MCR, barwa światła 3 000K ± 3 500K
	Przełącznik schodowy IP44 podświetlany
	Gniazdo wtyczkowe 230V IP44
	bednarka FeZn 25x4

PROJEKTANT:	
ADNES S.C. ul. Filmowa 40 04-935 Warszawa	
TEMAT:	BUDYNEK MIESZKALNY WIEŁORODZINNY ul. DEMBEGO 28 02-796 WARSZAWA
NAZWA RYSUNKU:	RZUT PIWNIC; KL. SCH. III-IV INSTALACJE ADMINISTRACYJNE I WLZ
Projektował:	mgr inż. Mateusz Madej MAZ/0584/PWBE/16
Data:	07.2017
Skala:	1:100
Nr rys.	5
Cz. 2/2	