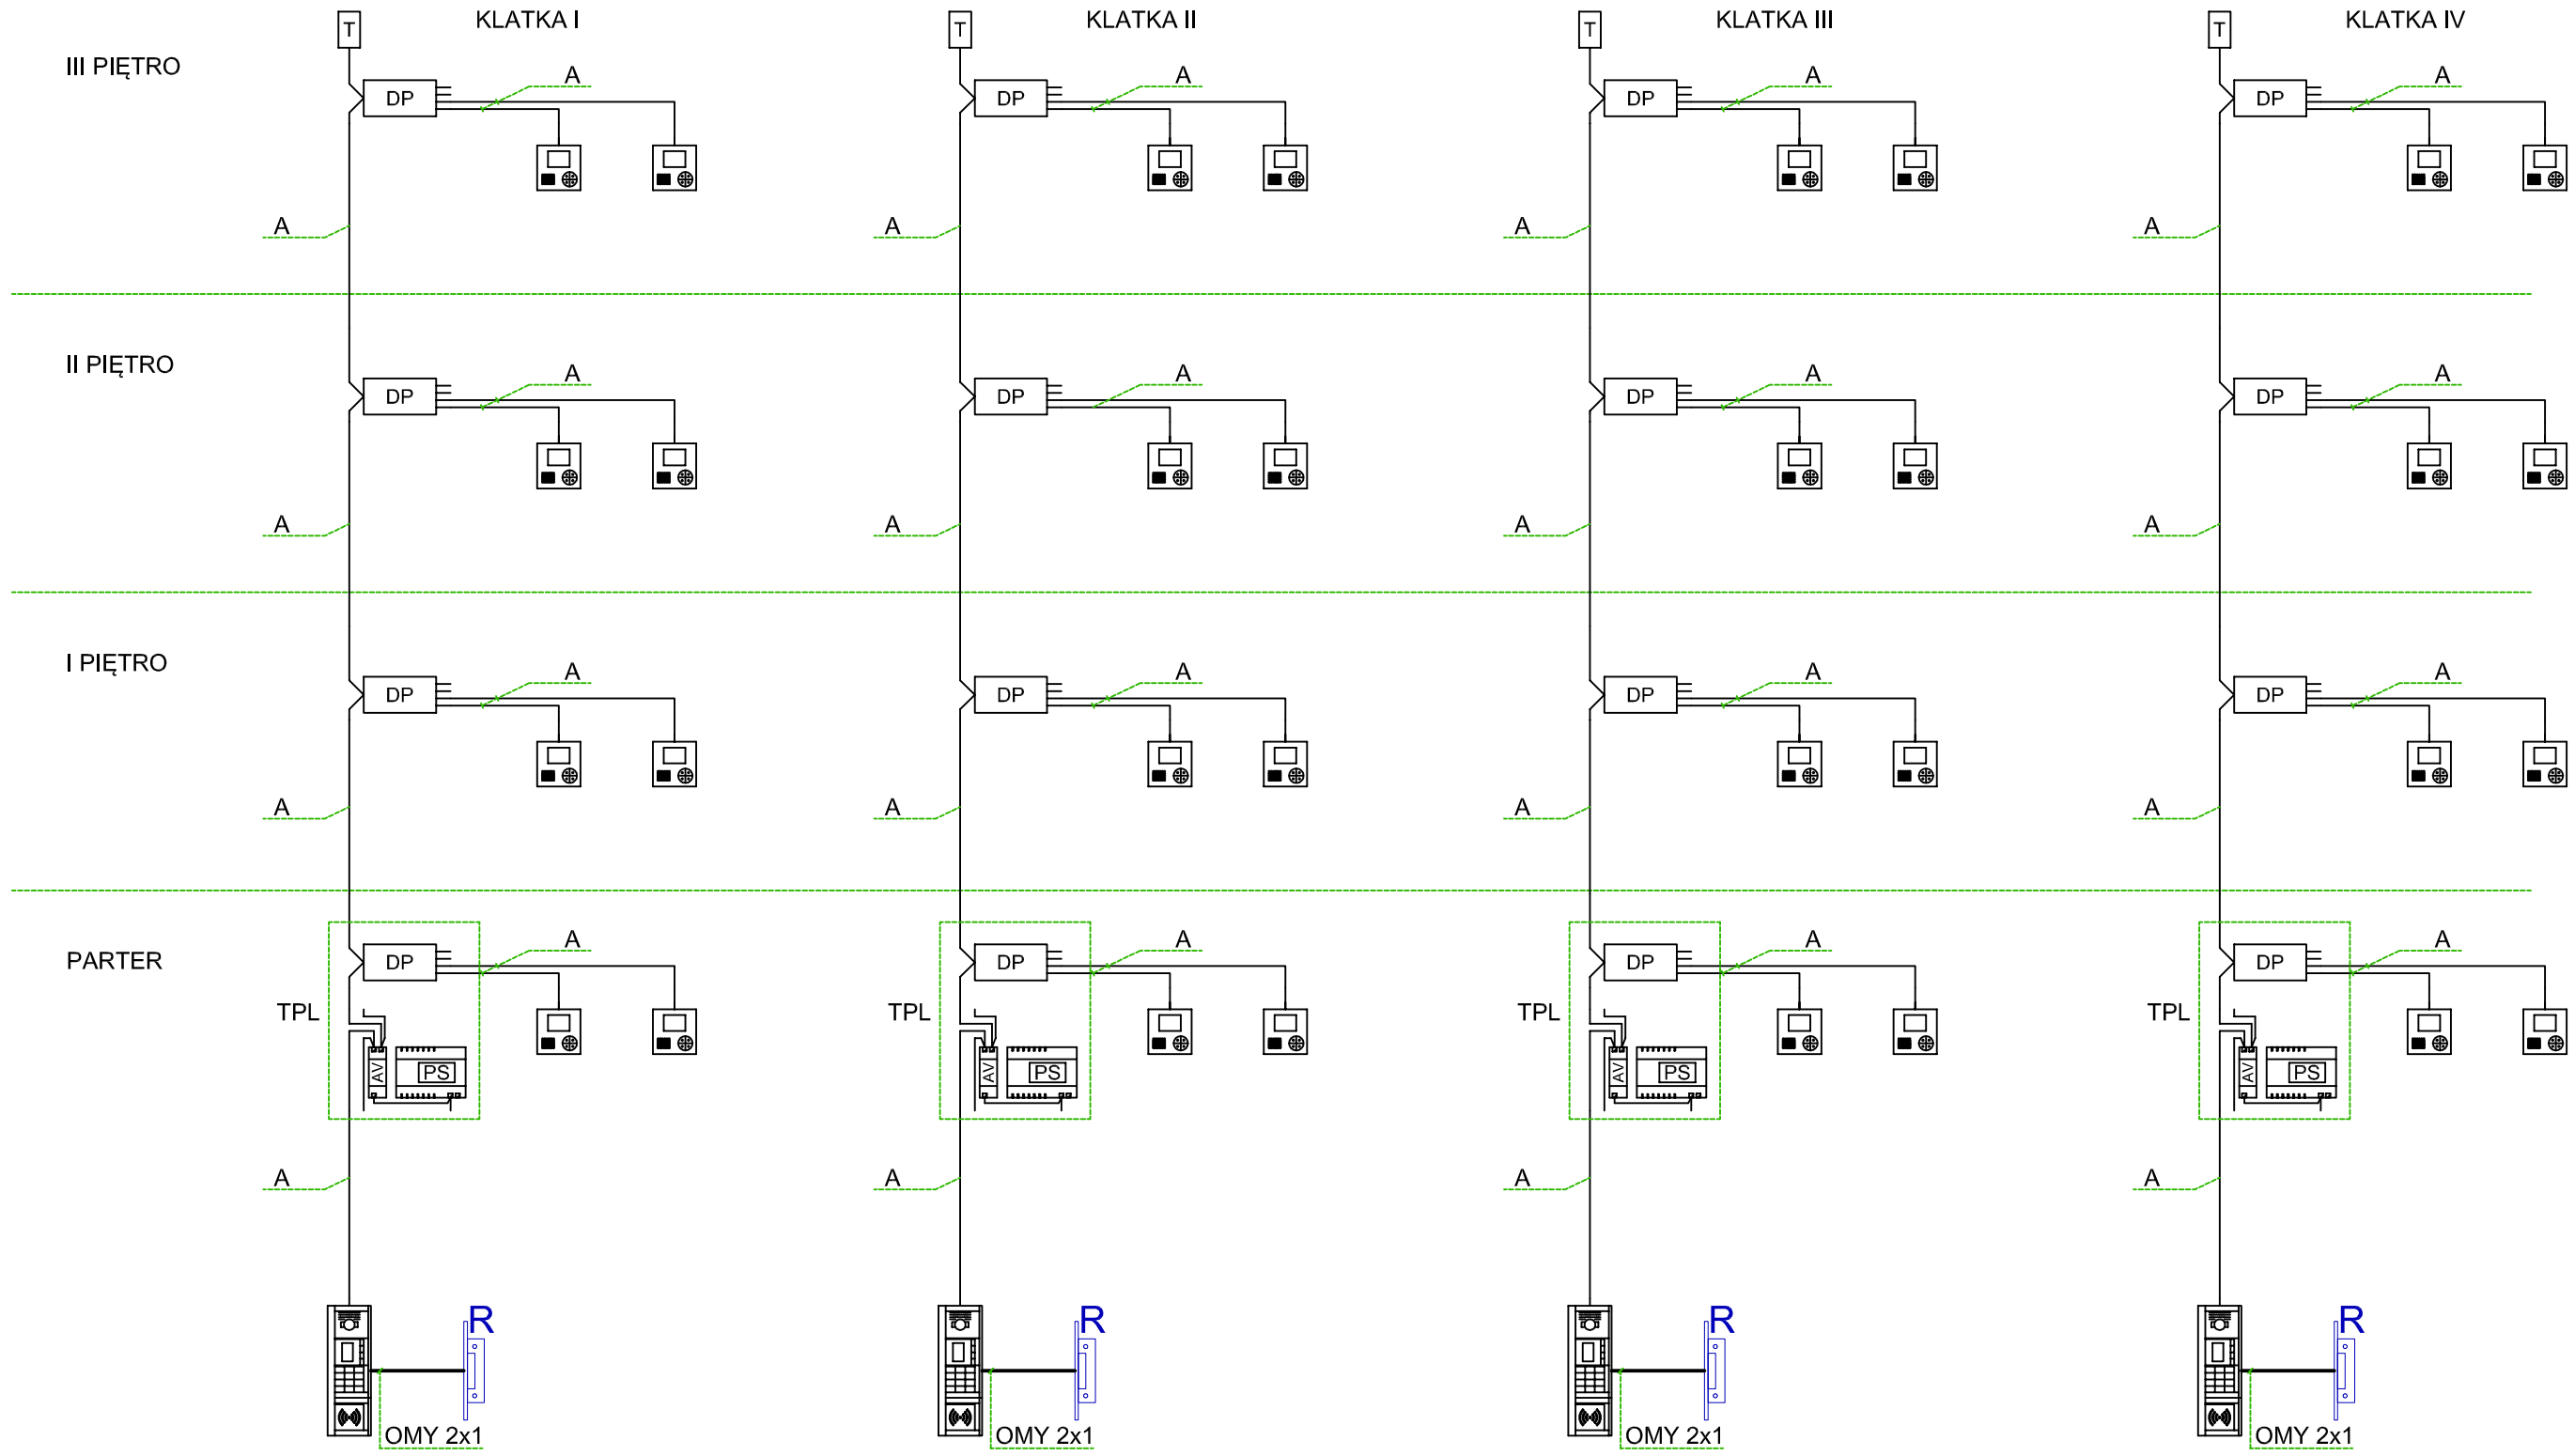

Od poziomu piwnicy do zestawów tablic piętrowych TPL ułożyć:
- 2 rury RB 47 n/t dla TVK,
- 2 rurki RB 28 n/t dla pozostałych instalacji teletechnicznych.
w jedną z rur wciągnąć od TPL parteru do TPL III piętra przewód UTP 4x2x0.5 kat.5 dla videodomofonów " ***A*** "

Od zestawów tablic piętrowych TPL do puszek teletechnicznych tt ułożyć:
- rurkę RB 22 n/t dla TVK,
- rurkę RB 22 n/t z przewodami:
UTP 4x2x0.5 kat.5 dla videodomofonów " ***A*** "
UTP 4x2x0.5 kat.5 dla telefonów stacjonarnych,

Od puszki tt do mieszkań wykonać przewiert i ułożyć przepust RB 28.
W mieszkaniu zamontować unifon/wideodomofon.
Od puszki tt do unifonu/videodomofonu ułożyć przewód UTP 4x2x0.5 p/t

Moduł zasilanie systemu

LP.	Nr ref.	OPIS	szt.
1	350020	SN: Puszka p/t 2 mod	2
2	355221	SN: Ramka+uchwyt 2 mod-alu.	1
	346000	AV:Zasil. 2W audio max 100	1
	346830	AV:Adapter wideo 2W do zasil.	

Panel Zewnętrzny Wideo

LP.	Nr ref.	OPIS	szt.
1	350020	SN: Puszka p/t 2 mod	2
2	355221	SN: Ramka+uchwyt 2 mod-alu.	1
3	351200	SN: Moduł fon.audio/video 2x1p	2
4	351201	SN: Płak. mod. a/v-alu	2
5	352500	SN: Moduł z wyświetlaczem	1
6	352501	SN: Płak. mod. z wyświet.-alu	1
7	353000	SN: Moduł klawiatury-alu	1
8	353001	SN: Płakietka klawiatury-alu.	1
9	353200	SN: Moduł czytnika breloków	1
10	353201	SN: Płak. mod. czyt. brelok.-alu	1
11	354000	SN: Przewód łączący moduły	1

Terminator

LP.	Nr ref.	OPIS	szt.
1	3499	AV:Terminator linii	1

AW master

LP.	Nr ref.	OPIS	szt.
1	344502	AV:Wideodomofon głośnomów. C100	1

Blok dystryb. piętrowy

LP.	Nr ref.	OPIS	szt.
1	346841	AV:Blok dystr. x4 2W	1

-

LP.	Nr ref.	OPIS	szt.
1	-	BTCINO 336904	-

INWESTOR:
SPÓŁDZIELNIA MIESZKANIOWO BUDOWLANA OSIEDLE KABATY, UL. BRONIKOWSKIEGO 9, 02-796 WARSZAWA

PROJEKTANT:
ADNES S.C.
ul. Filmowa 40
04-935 Warszawa

TEMAT:
BUDYNEK MIESZKALNY WIELORODZINNY
ul. DEMBEGO 28 02-796 WARSZAWA

NAZWA RYSUNKU:
SCHEMAT VIDEODOMOFONÓW
KL. SCH. I-IV

Projektował:
mgr inż. Mateusz Madej
MAZ/0584/PWBE/16

mgr inż. Zbigniew Madej
UAN- 8386/39/87

Data:
07.2017

Nr rys.
11