


Dzwiczki 150x150
przy drzwiach do mieszkania

Dzwiczki 150x150
przy drzwiach do mieszkania


Dzwiczki 150x150
przy drzwiach do mieszkania

Dzwiczki 150x150
przy drzwiach do mieszkania


III Piętro

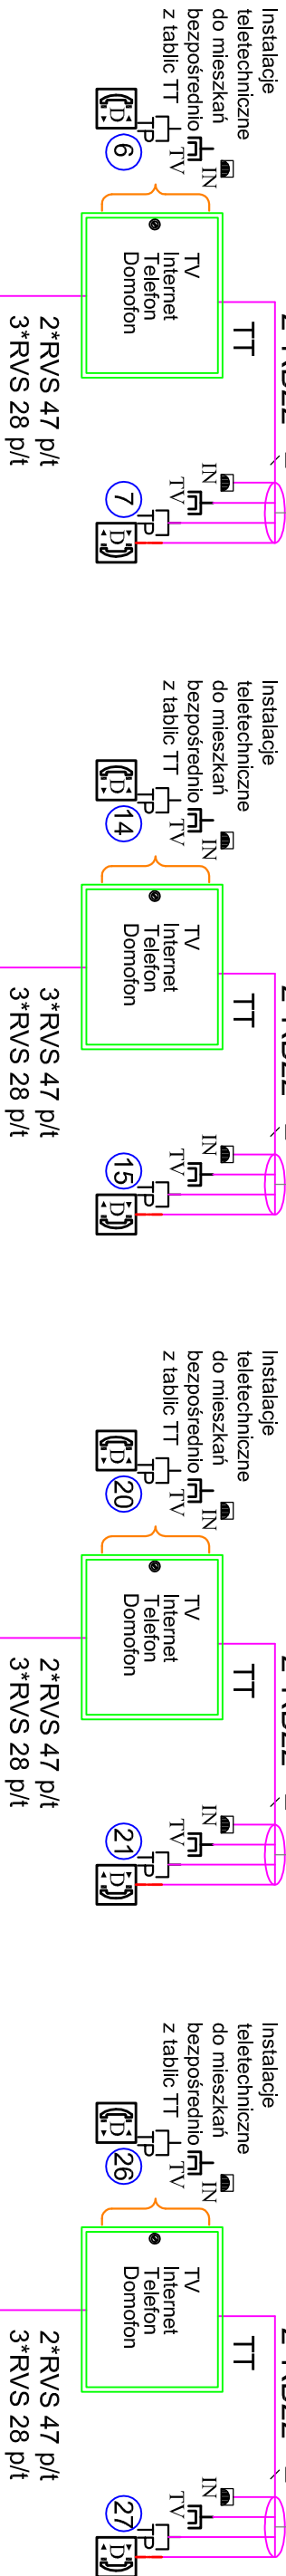


II Piętro

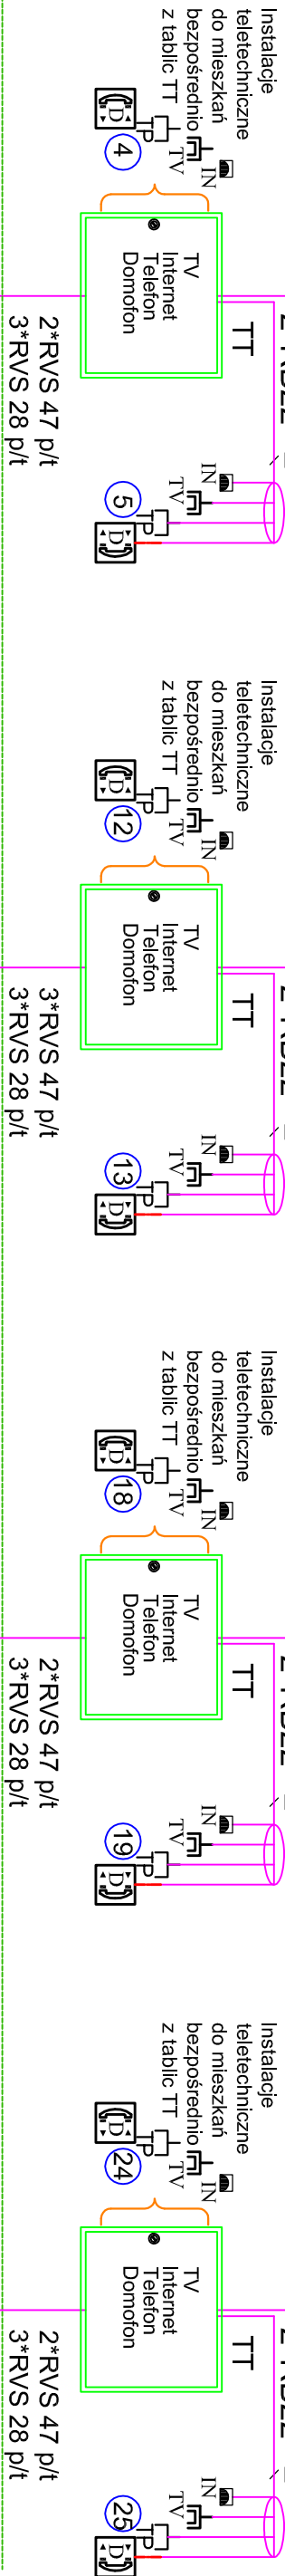

I Piętro

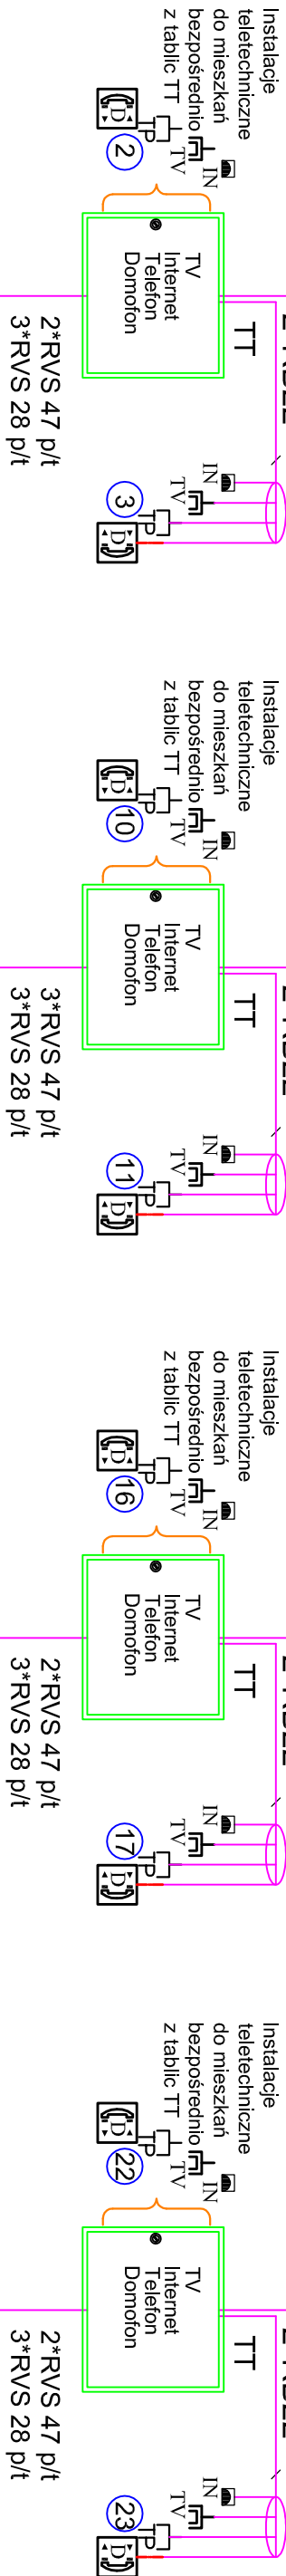

Parter

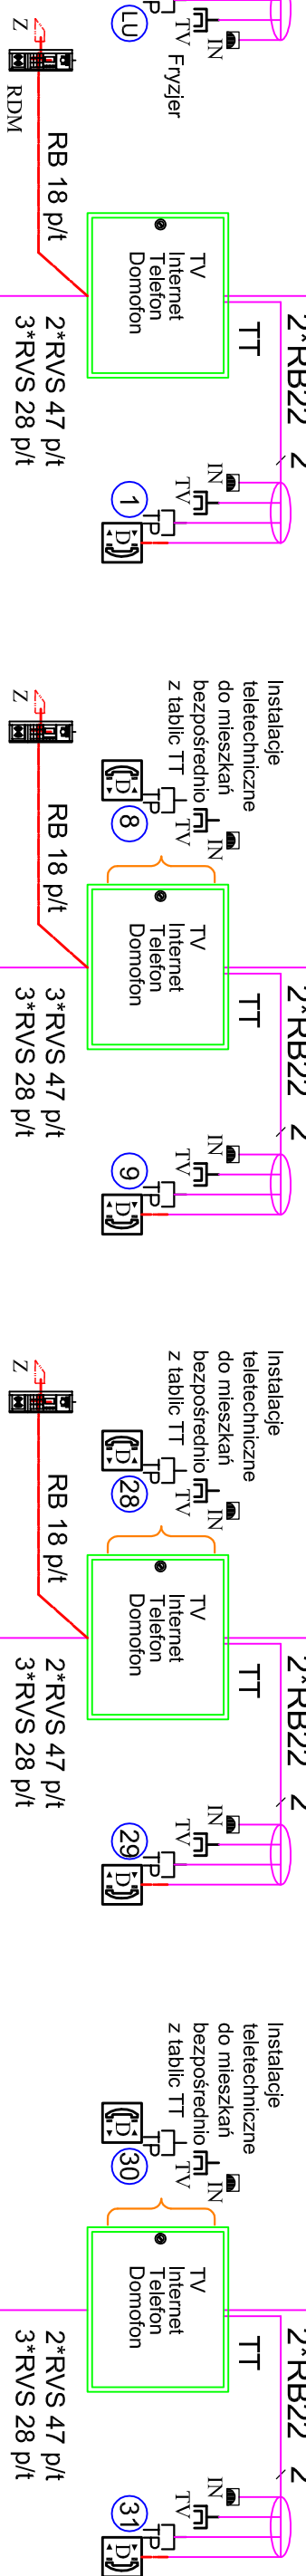

Piwnica



Legenda:

RVS 47 n/t
2*RVS 28 n/t

RVS 47 n/t
2*RVS 28 n/t

RVS 47 n/t
2*RVS 28 n/t

kabel TV kablowej;
wg projektu lokalnego operatora sieci

Panel zewnętrzny wideo - wg rys. nr 11



TYPOWE SKRZYŃKI OPERATORÓW TV I TPSA
(dostarczają i montują operatorzy tych instalacji)

INWESTOR: SPÓŁDZIELNIA MIESZKANIOWO BUDOWLANA OSIEDLE KABATY, UL. BRONIKOWSKIEGO 9, 02-796 WARSZAWA		PROJEKTANT: ADNESS S.C. ul. Filmowa 40 04-935 Warszawa		TEMAT: BUDYNEK MIESZKALNY WIELORODZINNY ul. DEMBEGO 28 02-796 WARSZAWA NAZWA RYSUNKU: SCHEMAT INSTALACJI TELETECHNICZNEJ		PROJEKTOWANT: mgr inż. Mateusz Madej MAZ/0584/P/WBE/16 mgr inż. Zbigniew Madej UAN-8386/39/87		Data: 07.2017 Nr rys.: 12	
--	--	---	--	--	--	---	--	------------------------------------	--