


# TA-II

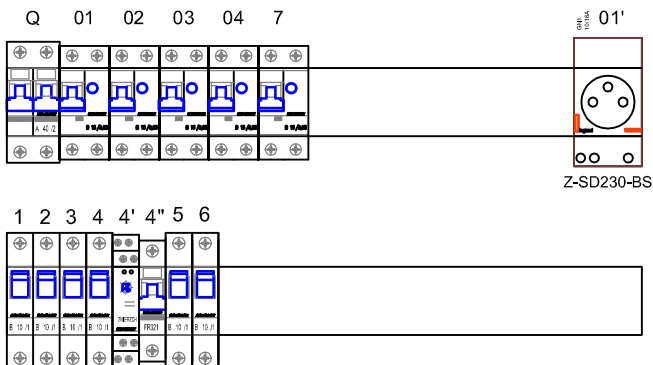


TA-II W ZESTAWIE TL-II (PIWNICA KL. SCH. II)

WYKAZ URZĄDZEŃ:

- Q - ROZŁĄCZNIK IZOLACYJNY FR 302 40
- 01÷04, 7 - WYŁ. RÓŻNICOWONADPRĄDOWY P 312 B-16
- 01' - GNIAZDO WTYCZKOWE 230V NA SZYNĘ TH-35
- 1÷6 - WYŁĄCZNIK INSTALACYJNY S 301 B-10
- 4' - WYŁĄCZNIK ZMIERZCHOWY WZ 300
- 4'' - PRZEŁĄCZNIK FR 321

Ochrona przeciwporażeniowa  
Samoczynne wyłączenie zasilania  
Układ sieci: TN-S

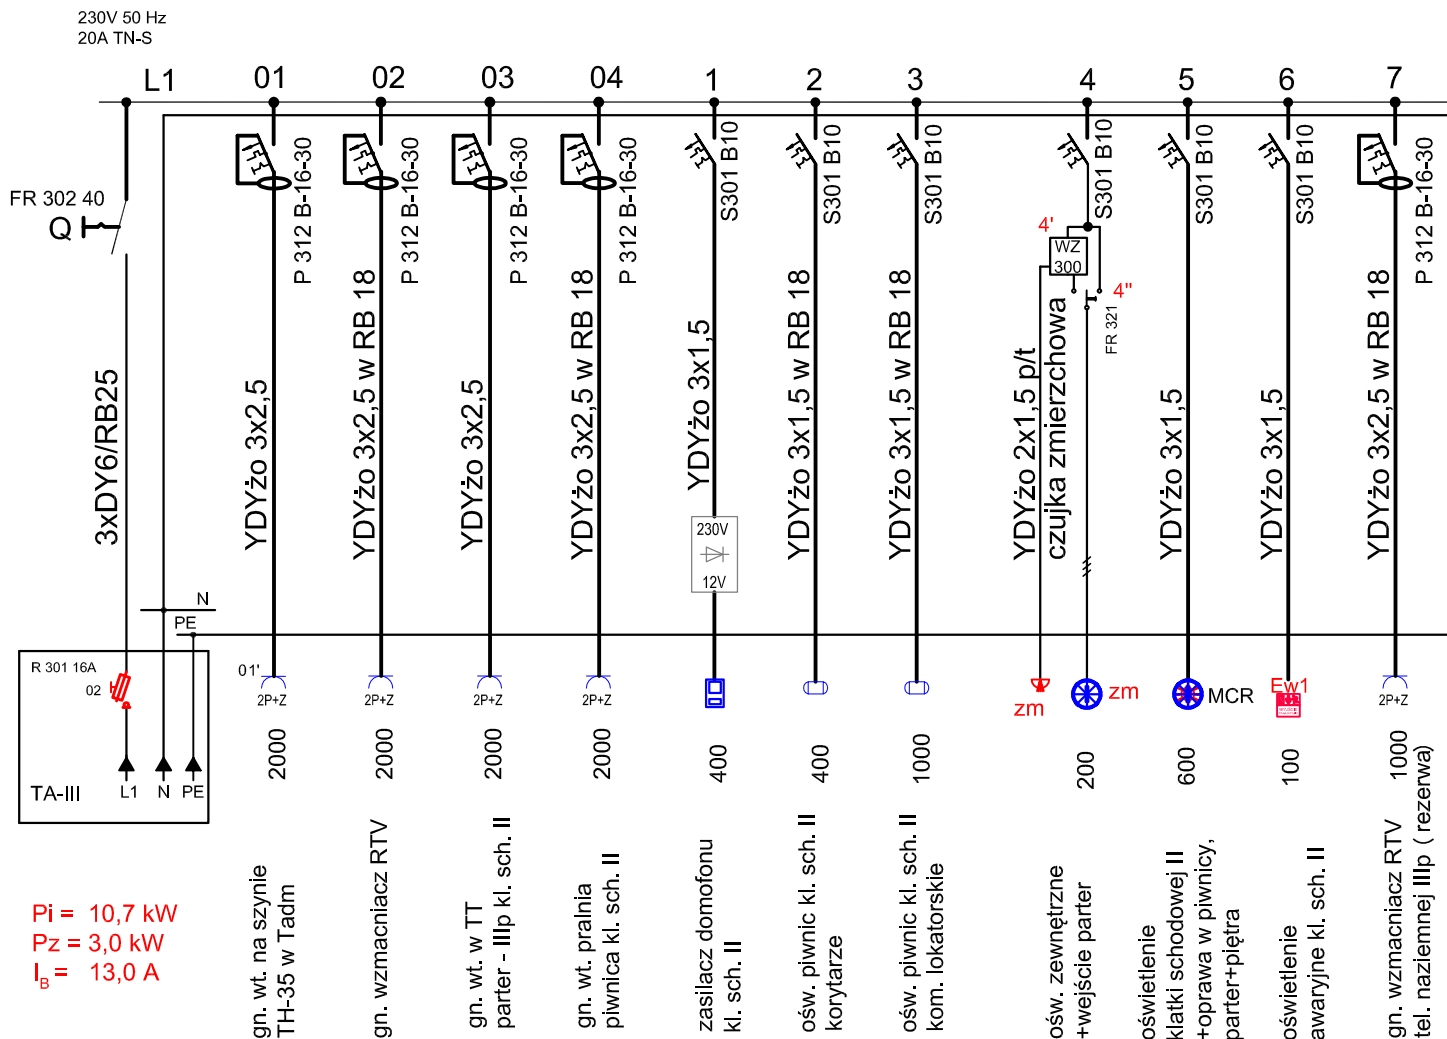

INWESTOR: SPÓŁDZIELNIA MIESZKANIOWO BUDOWLANA OSIEDLE KABATY, UL. BRONIKOWSKIEGO 9, 02-796 WARSZAWA

|                                                                       |                                                                                     |   |                                      |
|-----------------------------------------------------------------------|-------------------------------------------------------------------------------------|---|--------------------------------------|
| PROJEKTANT:<br><b>ADNES S.C.</b><br>ul. Filmowa 40<br>04-935 Warszawa | TEMAT:<br><b>BUDYNEK MIESZKALNY WIELORODZINNY</b><br>ul. DEMBEGO 28 02-796 WARSZAWA | Projektował:<br>mgr inż. Mateusz Madej<br>MAZ/0584/PWBE/16<br><br>mgr inż. Zbigniew Madej<br>UAN- 8386/39/87 | Data:<br>07.2017                     |
|                                                                       | NAZWA RYSUNKU:<br><b>SCHEMAT i WIDOK TABLICY TA-II (kl. sch. II)</b>                |   | Skala:<br>1:5<br>Nr rys.<br><b>4</b> |