


PWP - SZAFKA ATLANTIC-4 4000x3000x2000 IP66
zamontowana na zewnętrznej ścianie przy ZK
Q - WYŁĄCZNIK DPX3 250 EL 3P 160A
z wyzwalaczem wzrostowym DPX3, 200-227V
BL - Listwa rozgałęźna 1*LZ 95 mm²
z - wkładka zamka z kluczem do drzwi typ 405

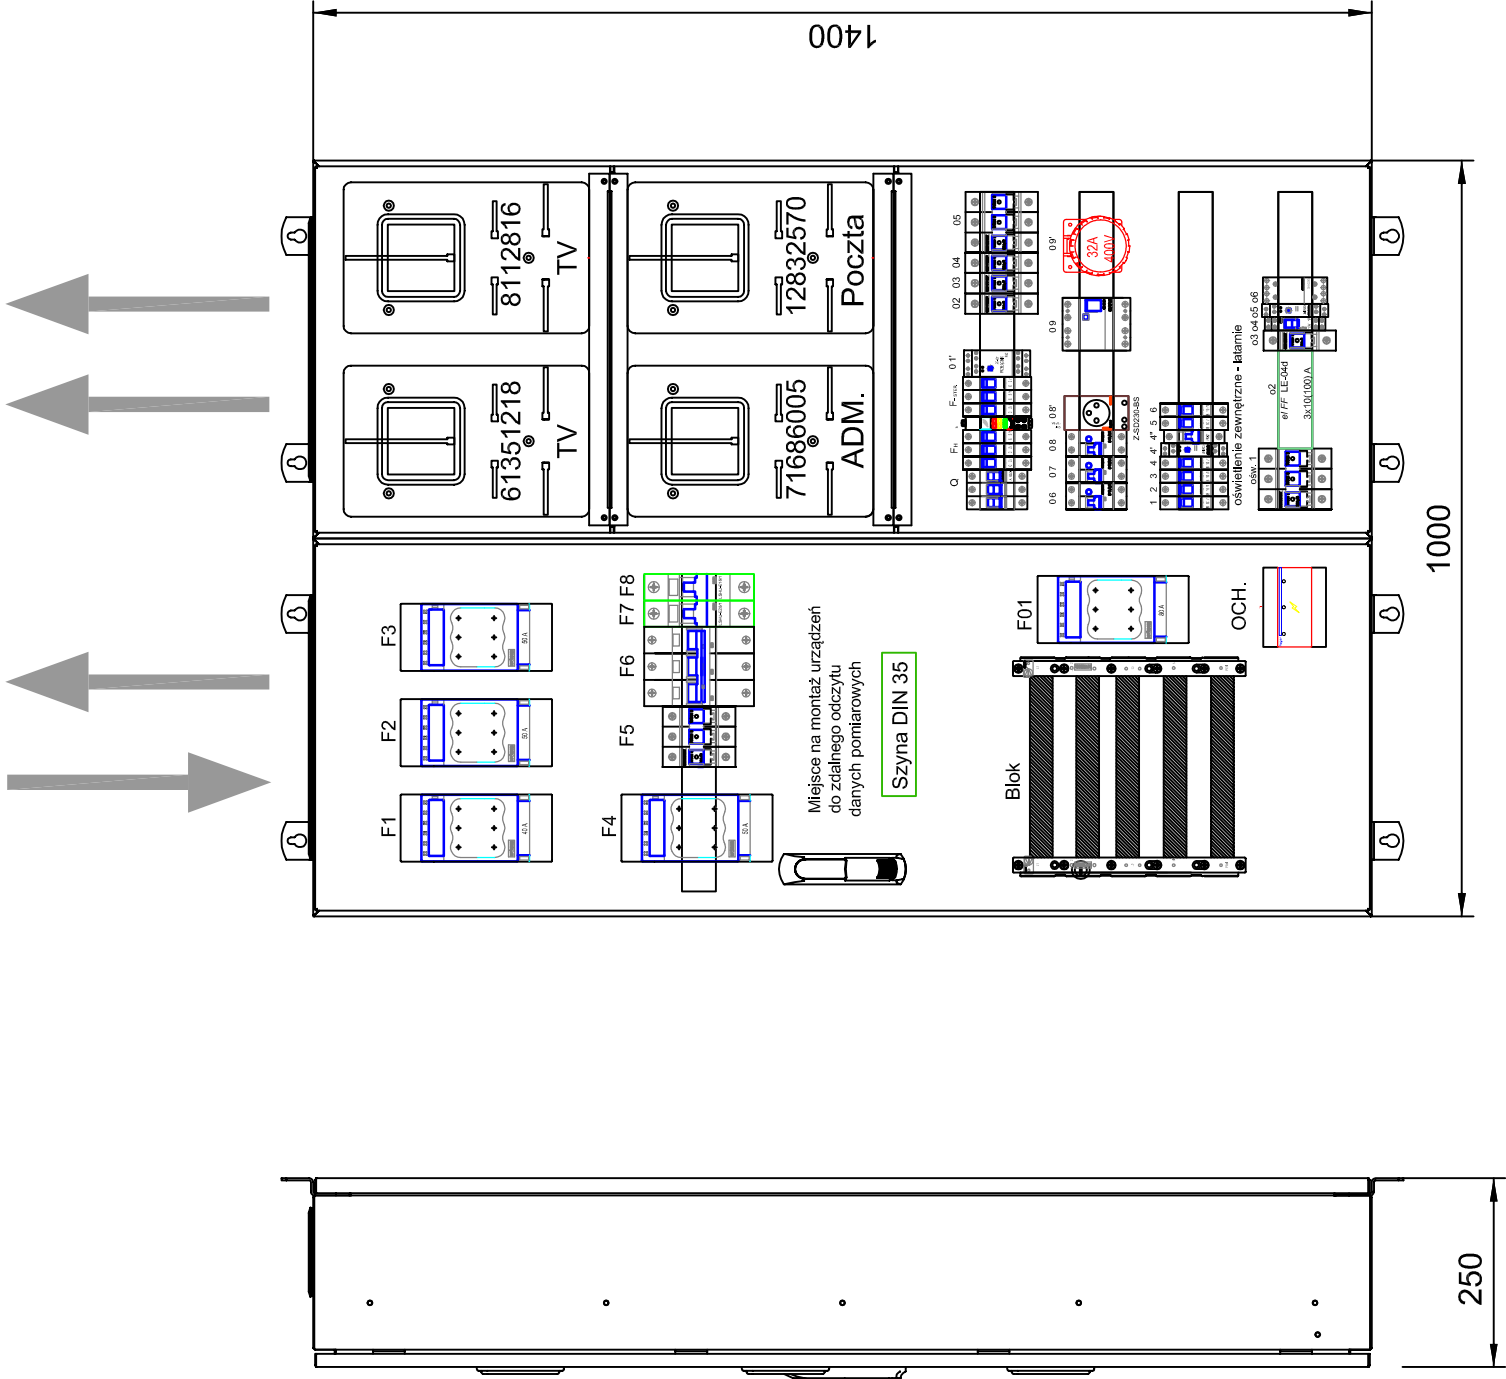

WYKAZ URZĄDZEŃ TGA:

- TGA - TABLICA GŁÓWNA ADM. (KL. II w zestawie z TG)
- Q - ROZŁĄCZNIK IZOLACYJNY FR 303 63
- F_H, F_{STER} - WYŁĄCZNIK INSTALACYJNY S 301 C-2
- 02+04 - ROZŁĄCZNIK BEZPIECZNIKOWY R 301 20A
- 05 - ROZŁĄCZNIK BEZPIECZNIKOWY R 303 20A
- 06+08 - WYŁ. RÓŻNICOWONADPRĄDOWY P 312 B-16
- 09 - WYŁ. RÓŻNICOWONADPRĄDOWY P 314 C-16
- 08' - GNIAZDO WTYCZKOWE 230V NA SZYNIE TH-35
- 09' - GNIAZDO WT. 400V TABLICOWE 3P+N+Z 32A
- 1+6 - WYŁĄCZNIK INSTALACYJNY S 301 B-10
- 01' - PRZELĄCZNIK FAZ PF-431
- 4' - WYŁĄCZNIK ZMIERZCHOWY WZ 300
- 4'' - PRZELĄCZNIK FR 321

Oświetlenie zewnętrzne - latarnie:
o1 - rozłącznik bezpiecznikowy R 303 20A
o2 - licznik elektroniczny F&F LE-o4d,
o3 - rozłącznik bezpiecznikowy R 301 4A
o4 - rozłącznik 0-II 16 A 1P
o5 - wyłącznik zmierzchowy
o6 - stycznik 230V 4z

- WYKAZ URZĄDZEŃ TG:
- OBUDOWA NATYNKOWA IP 44 1400x500x250 - 2 szt. np. firmy Jakmet
 - BLOK ROZDZIELCZY 160A
 - ROZŁĄCZNIK BEZPIECZNIKOWY RBK 000 40-50A
 - ROZŁĄCZNIK BEZPIECZNIKOWY RBK 000 80A
 - ROZŁĄCZNIK BEZPIECZNIKOWY R 303 35A
 - WYŁĄCZNIK NADMIAROWY SELEKTYWNY E16/3
 - WYŁĄCZNIK NADMIAROWY SELEKTYWNY E20/1
 - WYŁĄCZNIK NADMIAROWY SELEKTYWNY E16/1
 - OCHRONNIKI PRZECIWPRIEPięCIOWE DEHNshield DSH TNS 255 typ 1+2

Ochrona przeciwporażeniowa
Samoczynne wyłączenie zasilania
Układ sieci: TN-C (zasilanie)
i TN-S obwody odbiorcze

INWESTOR: SPÓŁDZIELNIA MIESZKANIOWO BUDOWLANA OSIEDLE KABATY, UL. BRONIKOWSKIEGO 9, 02-796 WARSZAWA	PROJEKTANT: ADNES S.C. ul. Filmowa 40 04-935 Warszawa	TEMAT: BUDYNEK MIESZKALNY WIELORODZINNY ul. DEMBEGO 21 02-796 WARSZAWA NACZNA RYSUNKI	Projektował: mgr inż. Mateusz Madej MAZ/0584/PWBE/16	Data: 08.2017
				Skala: 1:10
				Nr rys. 2