


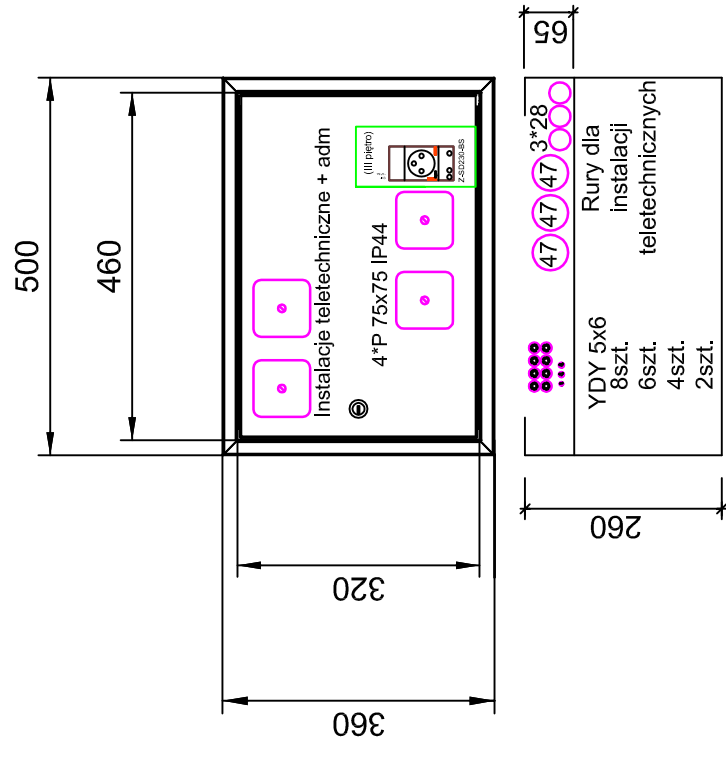

INWESTOR: SPÓŁDZIELNIA MIESZKANIOWO BUDOWLANA OSIEDLE KABATY, UL. BRONIKOWSKIEGO 9, 02-796 WARSZAWA															
PROJEKTANT: ADNES S.C. ul. Filmowa 40 04-935 Warszawa	<table border="1"> <tr> <td>TEMA:</td> <td>PROJEKTOWAŁ:</td> </tr> <tr> <td>BUDYNEK MIESZKALNY WIELORODZINNY ul. DEMBEGO 21 02-796 WARSZAWA</td> <td>mgr inż. Mateusz Madej MAZ/0584/PWBE/16</td> </tr> <tr> <td>NAZWA RYSUNKU</td> <td></td> </tr> <tr> <td>WIDOK ROZDZIELNIC LICZNIKOWYCH TL+TA+TT TABLIC TECHNICZNYCH PIĘTROWYCH</td> <td>mgr inż. Zbigniew Madej UAN- 8386/39/87</td> </tr> <tr> <td></td> <td>Data: 08.2017</td> </tr> <tr> <td></td> <td>Skala: 1:10</td> </tr> <tr> <td></td> <td>Nr rys. 3</td> </tr> </table>	TEMA:	PROJEKTOWAŁ:	BUDYNEK MIESZKALNY WIELORODZINNY ul. DEMBEGO 21 02-796 WARSZAWA	mgr inż. Mateusz Madej MAZ/0584/PWBE/16	NAZWA RYSUNKU		WIDOK ROZDZIELNIC LICZNIKOWYCH TL+TA+TT TABLIC TECHNICZNYCH PIĘTROWYCH	mgr inż. Zbigniew Madej UAN- 8386/39/87		Data: 08.2017		Skala: 1:10		Nr rys. 3
TEMA:	PROJEKTOWAŁ:														
BUDYNEK MIESZKALNY WIELORODZINNY ul. DEMBEGO 21 02-796 WARSZAWA	mgr inż. Mateusz Madej MAZ/0584/PWBE/16														
NAZWA RYSUNKU															
WIDOK ROZDZIELNIC LICZNIKOWYCH TL+TA+TT TABLIC TECHNICZNYCH PIĘTROWYCH	mgr inż. Zbigniew Madej UAN- 8386/39/87														
	Data: 08.2017														
	Skala: 1:10														
	Nr rys. 3														