

PIWNICA

KL. I-II

Prowadzić w korytku wzmocnionym np. KZWC 200 H100/2
mocując na prętach gwintowanych np. PGM8/1 i ceownikach wzmocnionych np. CWC 40x22


- TG/F3; 5xLgY 25 w RB 50 - TL-III kl. sch. III
- TG/F4; 5xLgY 25 w RB 50 - TL-IV kl. sch. IV
- TGA-II/03; 3xDY 6 w RB 25 - zasilanie TA-III (piwnica kl. sch. III)
- TGA-II/04; 3xDY 6 w RB 25 - zasilanie TA-IV (piwnica kl. sch. IV)

Rura RVS 47 dla instalacji telewizyjnych - między klatkami II-II-IV
Rury 2*RVS 27 dla instalacji teletechnicznych - między klatkami II-II-IV

TGA-II/01; NKGs 2x1,5 n/t E-90 do PWP 3 i PWP 4
mocowanie uchwytyami np. UEF 10 E90-405610 na kotwach stalowych

- 8* YDY 5x6 p/t z TL-II z piwnicy do TM 9 - TM 16
- TGA-II/03; YDYżo 3x2,5 - gniazda wt. w TT parter - III piętro kl. sch. II
- TGA-II/4; YDYżo 3x1,5 - ośw. zewnętrzne kl. sch. II
- TGA-II/5; YDYżo 3x1,5 - ośw. kl. sch. II
- TGA-II/6; YDYżo 3x1,5 - ośw. awaryjne kl. sch. II
- TGA-II/01; NKGs 2x1,5 n/t E-90 do PWP 2

- 8* YDY 5x6 p/t z TL-I z piwnicy do TM 1 - TM 8
- TA-I/03; YDYżo 3x2,5 - gniazda wt. w TT parter - III piętro kl. sch. I
- TA-I/4; YDYżo 3x1,5 - ośw. zewnętrzne kl. sch. I
- TA-I/5; YDYżo 3x1,5 - ośw. kl. sch. I
- TA-I/6; YDYżo 3x1,5 - ośw. awaryjne kl. sch. I
- TGA-II/01; NKGs 2x1,5 n/t E-90 do PWP 1

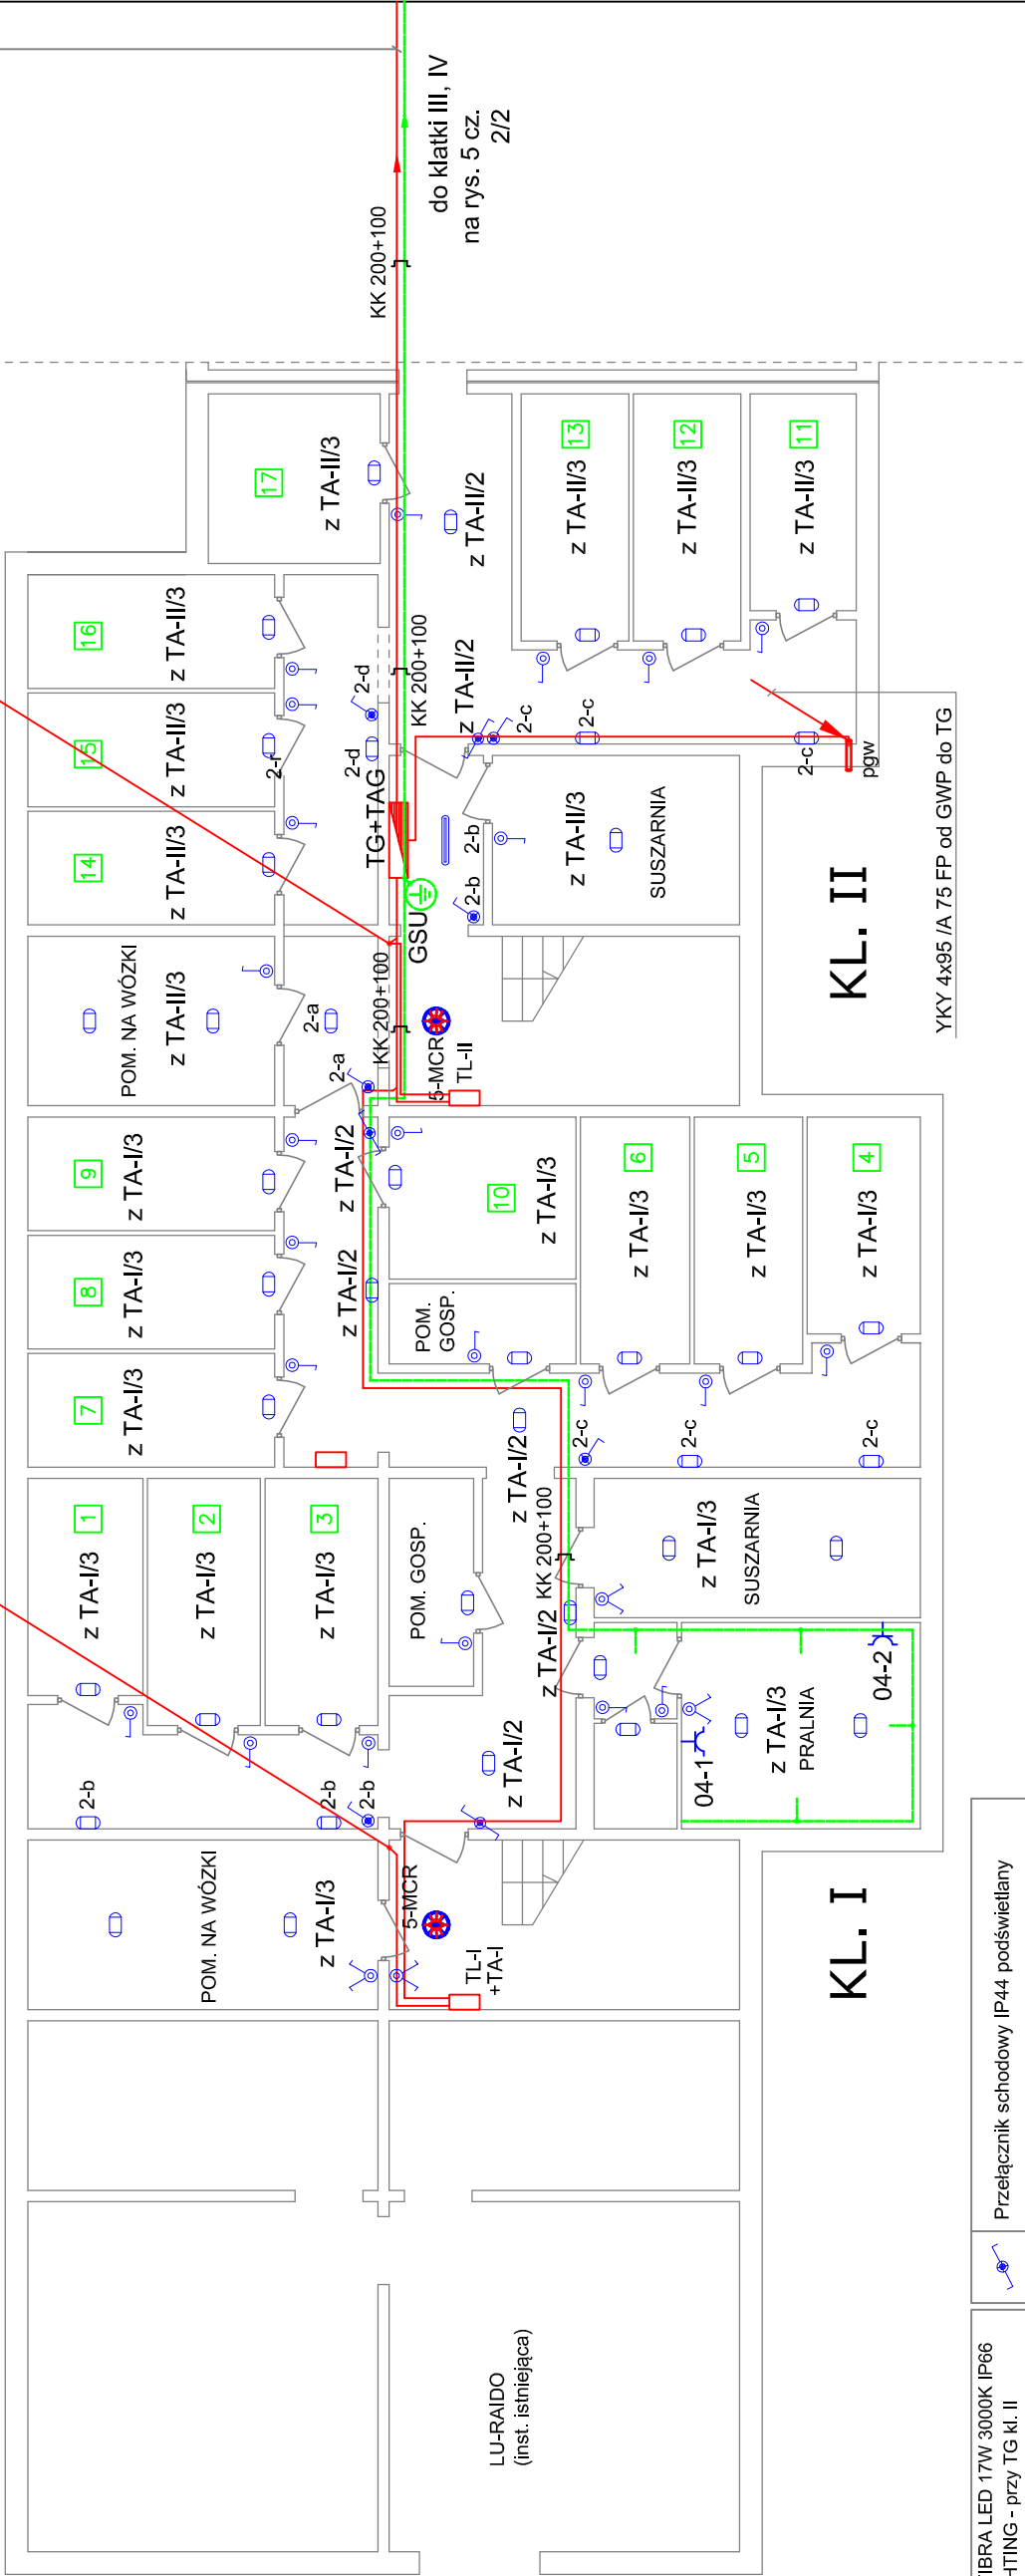

Legenda:

	OPRAWA LED FIBRA LED 17W 3000K IP66 FIRMY PXF LIGHTING - przy TG kl. II		Przełącznik schodowy IP44 podświetlany
	Oprawa LARISSA LED COB4 17W MCR, barwa światła 2700 ÷ 3200° K		Gniazdo wtyczkowe 230V IP44
	Oprawa LOTOS OVAL WHITE LED 12W IP54 montować na suficie lub ścianie		Instalacja połączeń wyrównawczych - bednarka FeZn 25x4
	Wyłącznik 1-bieg IP44		Korytka kablowe: KZWC 200 dla inst. elektr. i KPR 100 H42/2 mm dla inst. teletechn.
	Łącznik oświetlenia podwójny 10A/230V, IP 44		Główna szyna uzmielająca, podłączyć do instalacji połączeń wyrównawczych; R < 10 Ω
	Wyłącznik 1-bieg IP44 podświetlany		Przepust gazu i wodoodporny przy przejściach bednarki i kabli przez ściany zewnętrzne

INWESTOR:	SPÓŁDZIELNIA MIESZKANIOWO BUDOWLANA OSIEDLE KABATY, UL. BRONIKOWSKIEGO 9, 02-796 WARSZAWA	
	TEMAT:	BUDYNEK MIESZKALNY WIELORODZINNY ul. DEMBEGO 21 02-796 WARSZAWA
PROJEKTANT:	ADNES S.C. ul. Filmowa 40 04-935 Warszawa	
	NAZWA RYSUNKU:	RZUT PIWNICY; KL. SCH. I-II INSTALACJE ADMINISTRACYJNE I WLZ
Projektował:		mgr inż. Mateusz Madej MAZ/0584/PWBE/16
Data:		08.2017
Skala:		1:100
Nr rys.		5
Cz. 1/2		