

I PIĘTRO


KL. III-IV

4* YDY 5x6 p/t z TL-III z piwnicy do TM 21 -TM 24
TA-III/03; YDYżo 3x2,5 - gniazda wt. w TT parter - III piętro kl. sch. III
TA-III/5; YDYżo 3x1,5 - ośw. kl. sch. III
TA-III/7; YDYżo 3x2,5 - gniazdo 230V dla AZART(rez) - III piętro kl. sch. III

4* YDY 5x6 p/t z TL-IV z piwnicy do TM 29 -TM 32
TA-IV/03; YDYżo 3x2,5 - gniazda wt. w TT parter - III piętro kl. sch. IV
TA-IV/5; YDYżo 3x1,5 - ośw. kl. sch. IV

KL. III

KL. IV

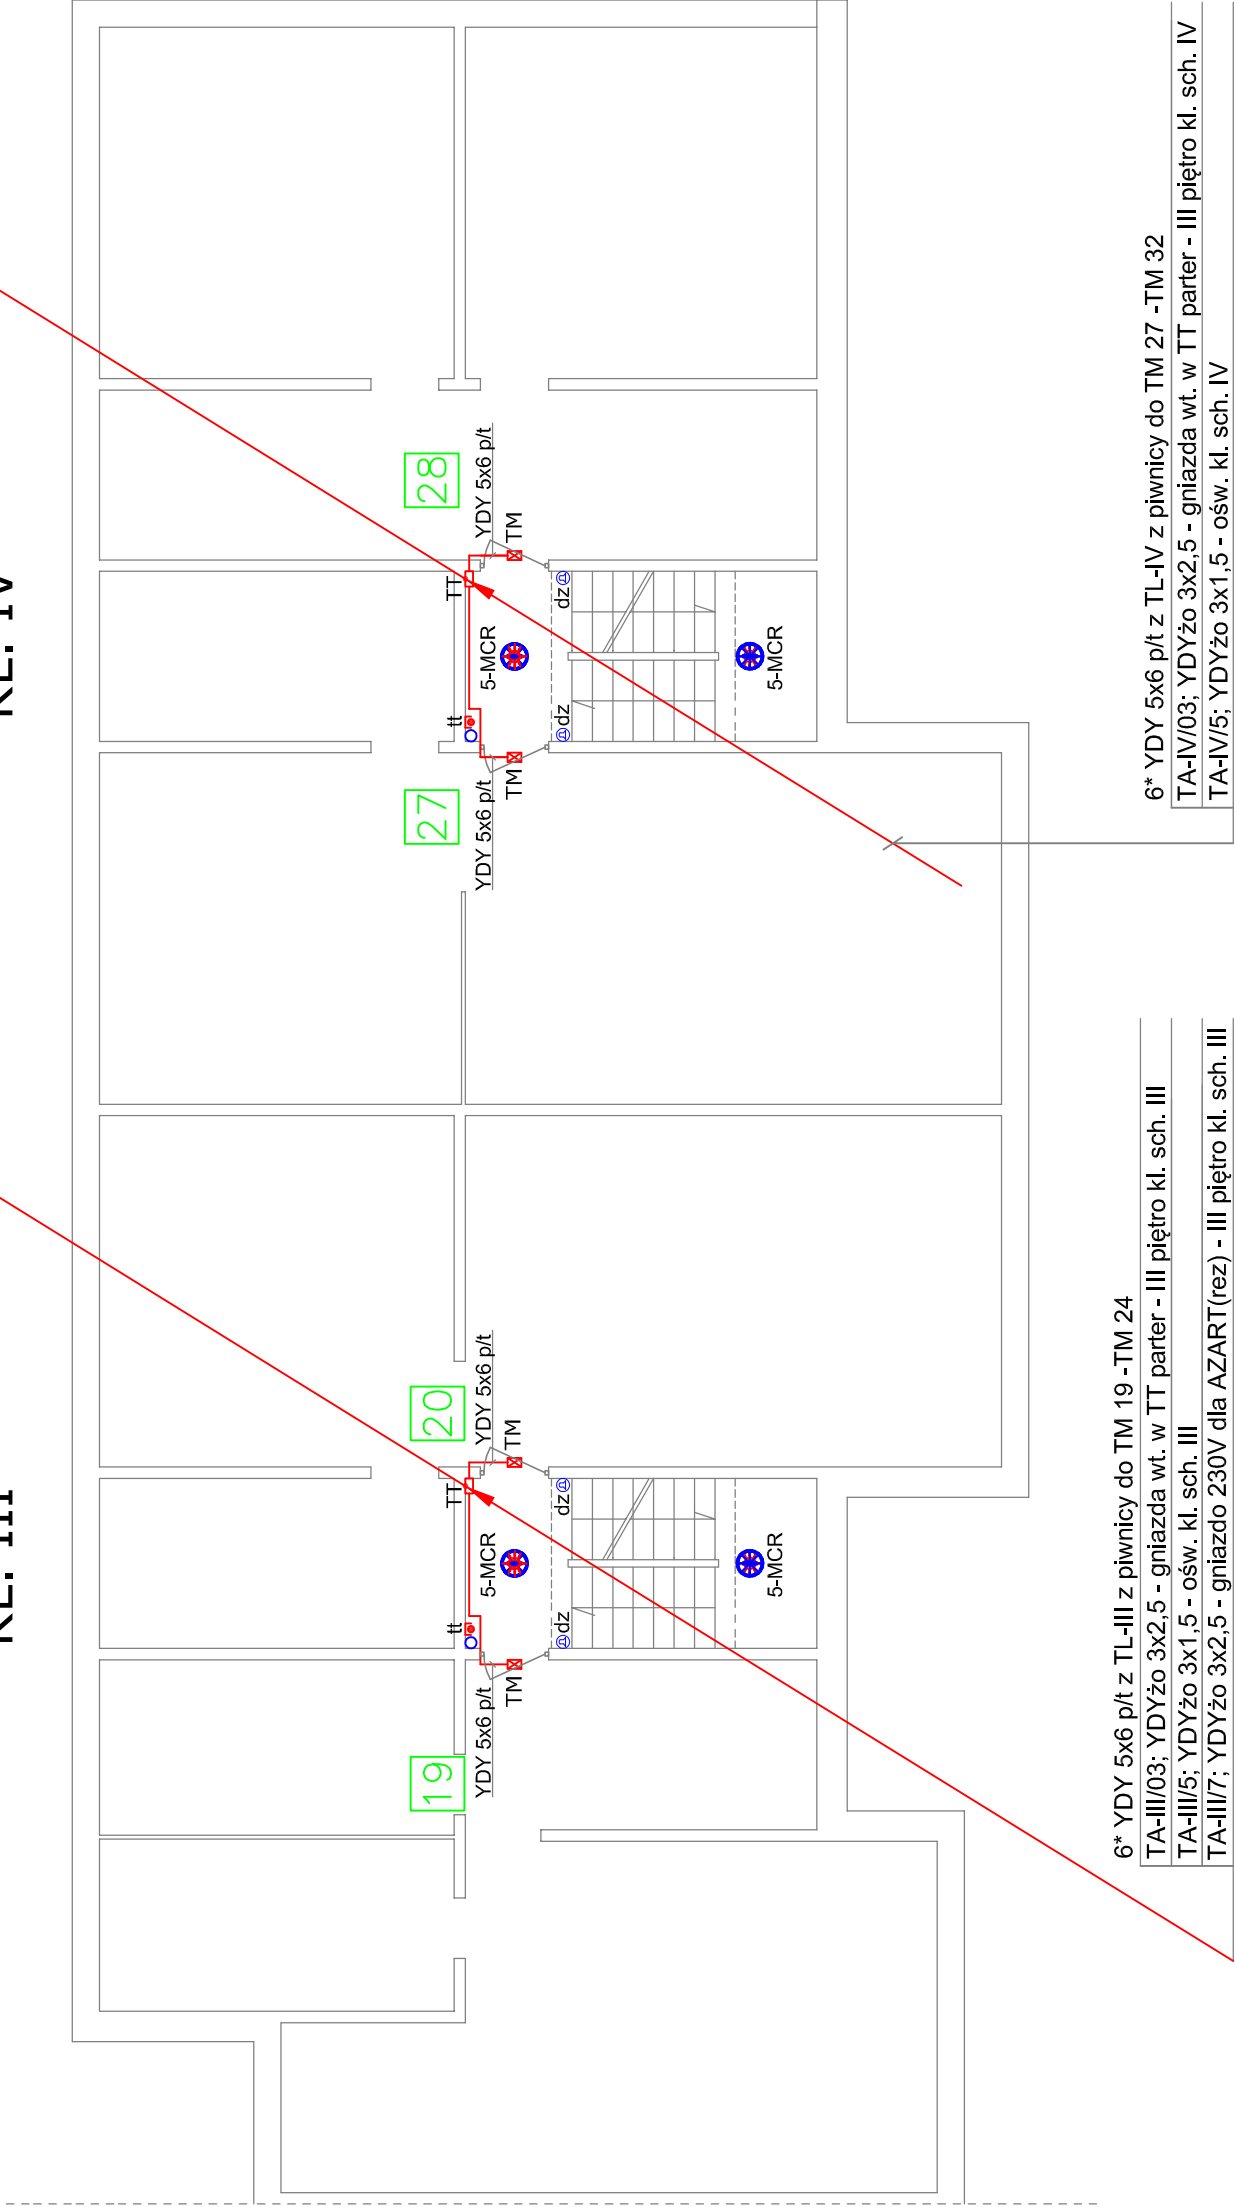

6* YDY 5x6 p/t z TL-III z piwnicy do TM 19 -TM 24
TA-III/03; YDYżo 3x2,5 - gniazda wt. w TT parter - III piętro kl. sch. III
TA-III/5; YDYżo 3x1,5 - ośw. kl. sch. III
TA-III/7; YDYżo 3x2,5 - gniazdo 230V dla AZART(rez) - III piętro kl. sch. III

6* YDY 5x6 p/t z TL-IV z piwnicy do TM 27 -TM 32
TA-IV/03; YDYżo 3x2,5 - gniazda wt. w TT parter - III piętro kl. sch. IV
TA-IV/5; YDYżo 3x1,5 - ośw. kl. sch. IV

Legenda:

TT	Tablica teletechniczna + rury teletech. oraz przewody zasilające mieszkania osłonięte płytą gipsowo-kartonową	dz	Przycisk dzwonkowy p/t
TM	Tablica mieszkaniowa	tt	Drzwiczki 150x150 w obudowie K-G dla teletechniki przy drzwiach do mieszkania
-MCR	Oprawa LARISSA LED COB4 17W MCR, barwa światła 2700 + 3200° K		Istn. rura na kl. schodowej

INWESTOR:	SPÓŁDZIELNIA MIESZKANIOWO BUDOWLANA	OSIEDLE KABATY, UL. BRONIKOWSKIEGO 9,	02-796 WARSZAWA
PROJEKTANT:	ADNES S.C. ul. Filmowa 40 04-935 Warszawa	TEMAT:	BUDYNEK MIESZKALNY WIELORODZINNY ul. DEMBEGO 21 02-796 WARSZAWA
		Projektował:	mgr inż. Mateusz Madej MAZ/0584/PWBE/16
		Data:	08.2017
		Skala:	1:100
		Nr rys.	7
			cz. 2/2