

II PIĘTRO


KL. I-II

2* YDY 5x6 p/t z TL-I z piwnicy do TM 7 -TM 8
TA-I/03; YDYżo 3x2,5 - gniazda wt. w TT parter - III piętro kl. sch. I
TA-I/5; YDYżo 3x1,5 - ośw. kl. sch. I

2* YDY 5x6 p/t z TL-II z piwnicy do TM 15 -TM 16
TA-II/03; YDYżo 3x2,5 - gniazda wt. w TT parter - III piętro kl. sch. II
TA-II/5; YDYżo 3x1,5 - ośw. kl. sch. II

KL. I

KL. II

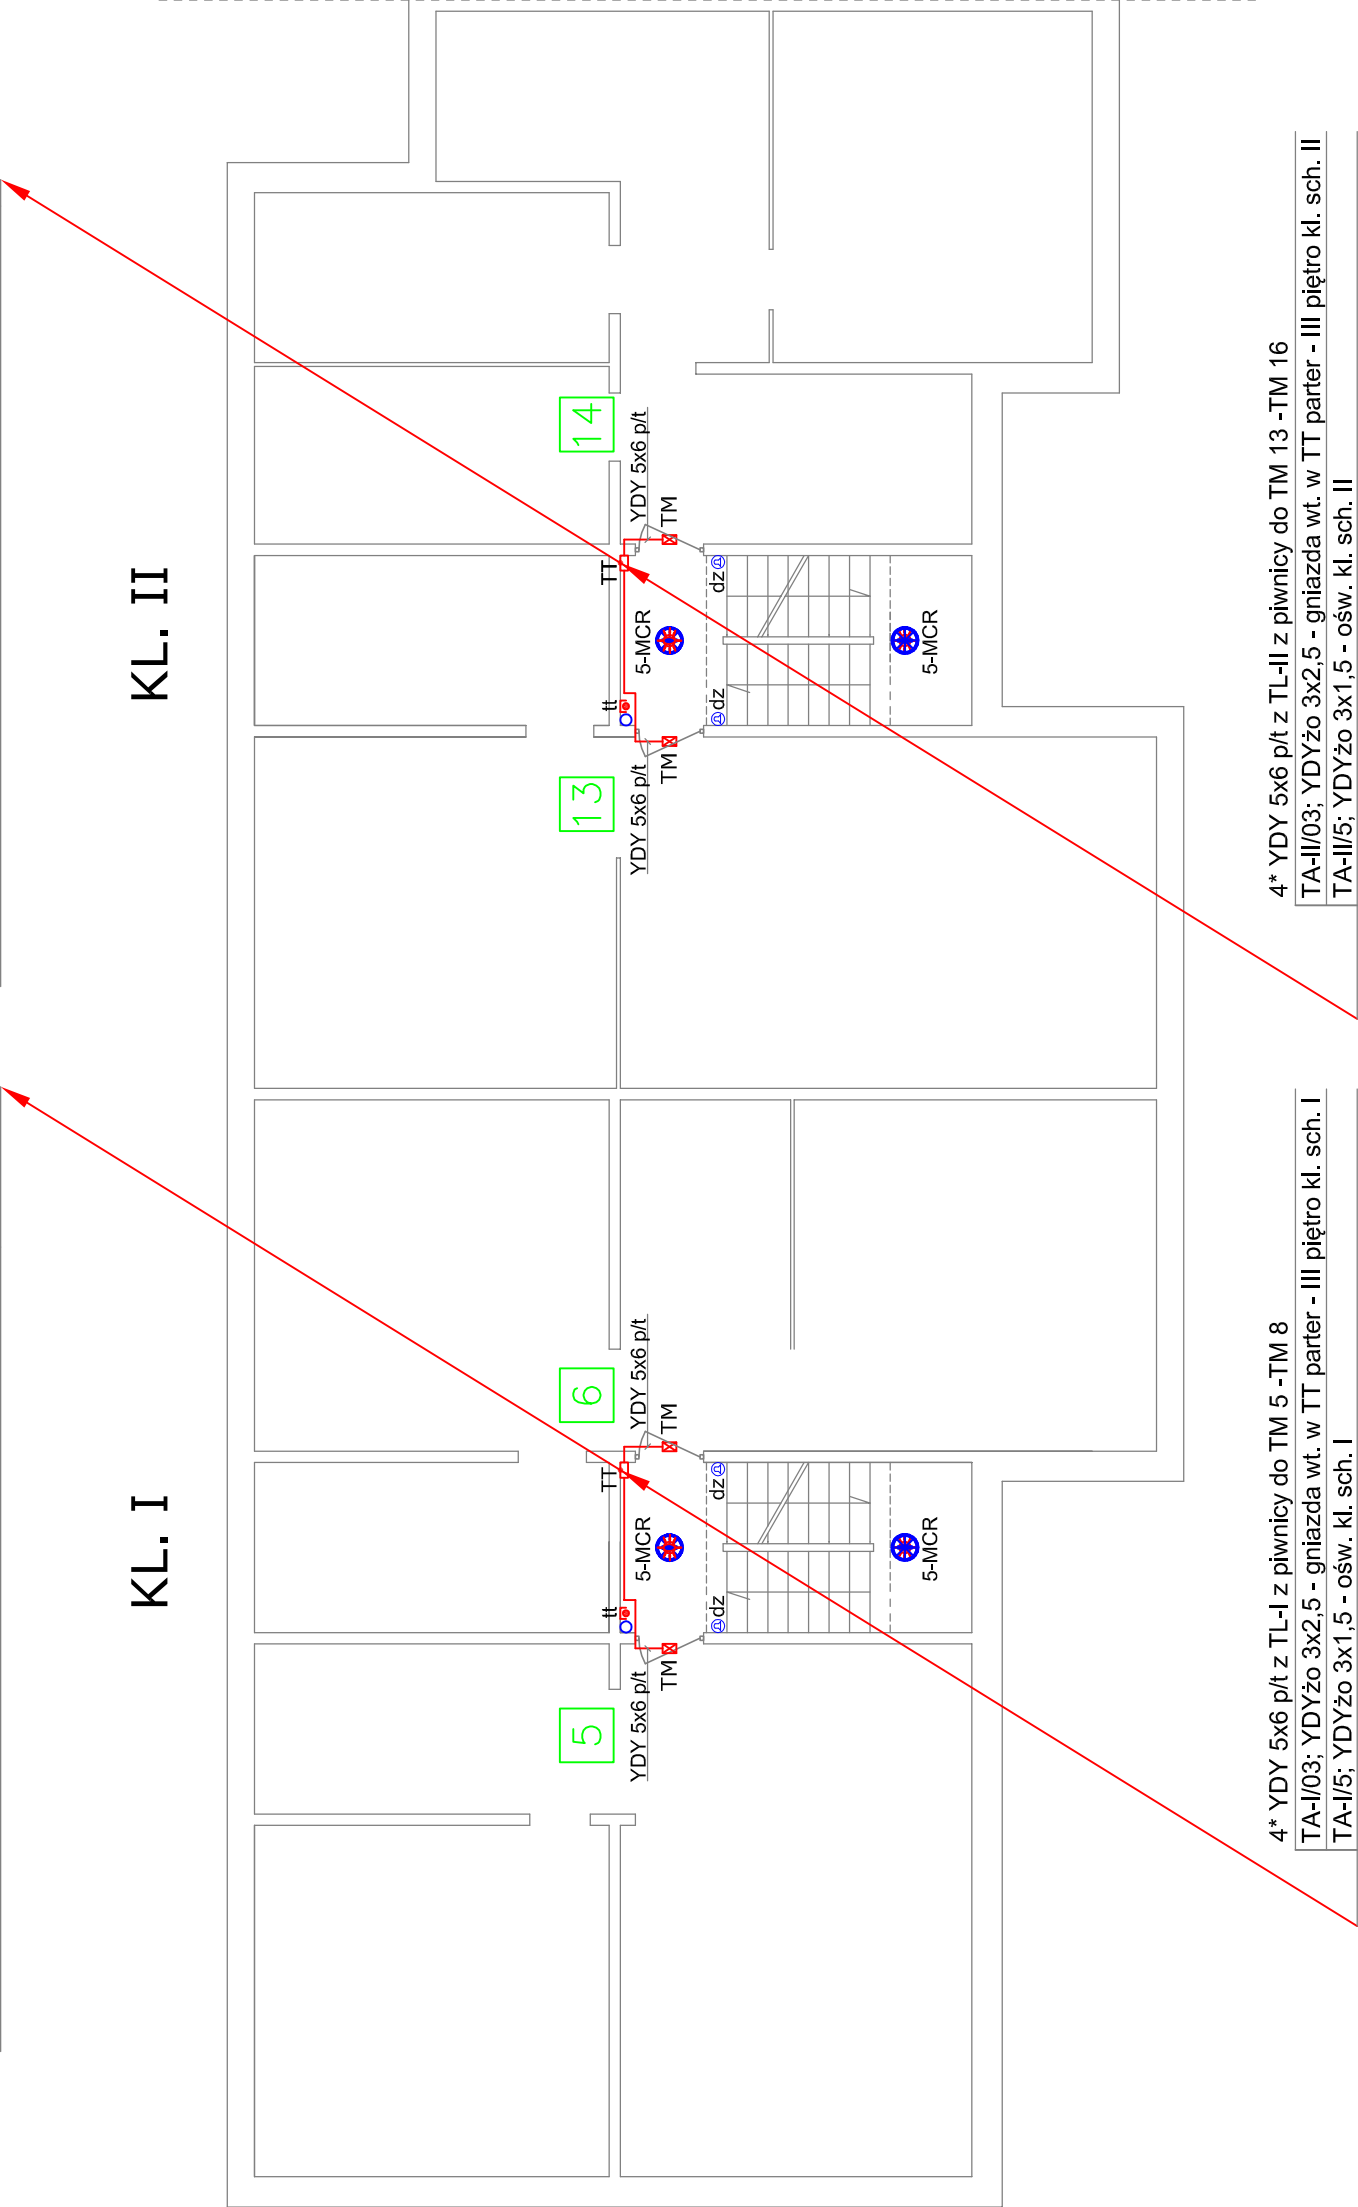

4* YDY 5x6 p/t z TL-I z piwnicy do TM 5 -TM 8
TA-I/03; YDYżo 3x2,5 - gniazda wt. w TT parter - III piętro kl. sch. I
TA-I/5; YDYżo 3x1,5 - ośw. kl. sch. I

4* YDY 5x6 p/t z TL-II z piwnicy do TM 13 -TM 16
TA-II/03; YDYżo 3x2,5 - gniazda wt. w TT parter - III piętro kl. sch. II
TA-II/5; YDYżo 3x1,5 - ośw. kl. sch. II

Legenda:

TT	tablica teletechniczna + rury teletech. oraz przewody zasilające mieszkania osłonięte płytą gipsowo-kartonową	dz	Przycisk dzwonekowy p/t
TM	Tablica mieszkaniowa	tt	Drzwiczki 150x150 w obudowie K-G dla teletechniki przy drzwiach do mieszkania
-MCR	Oprawa LARISSA LED COB4 17W MCR, barwa światła 2700 + 3200° K		Istn. rura na kl. schodowej

INWESTOR:	SPÓŁDZIELNIA MIESZKANIOWO BUDOWLANA	OSIEDLE KABATY, UL. BRONIKOWSKIEGO 9,	02-796 WARSZAWA
PROJEKTANT:	ADNES S.C. ul. Filmowa 40 04-935 Warszawa	TEMAT:	BUDYNEK MIESZKALNY WIELORODZINNY ul. DEMBEGO 21 02-796 WARSZAWA
		PROJEKTOWAŁ:	mgr inż. Mateusz Madej MAZ/0584/PWBE/16
		Data:	08.2017
		Skala:	1:100
		Nr rys.	8
			cz. 1/2