WIATA ŚMIETNIKOWA
Inwentaryzacja

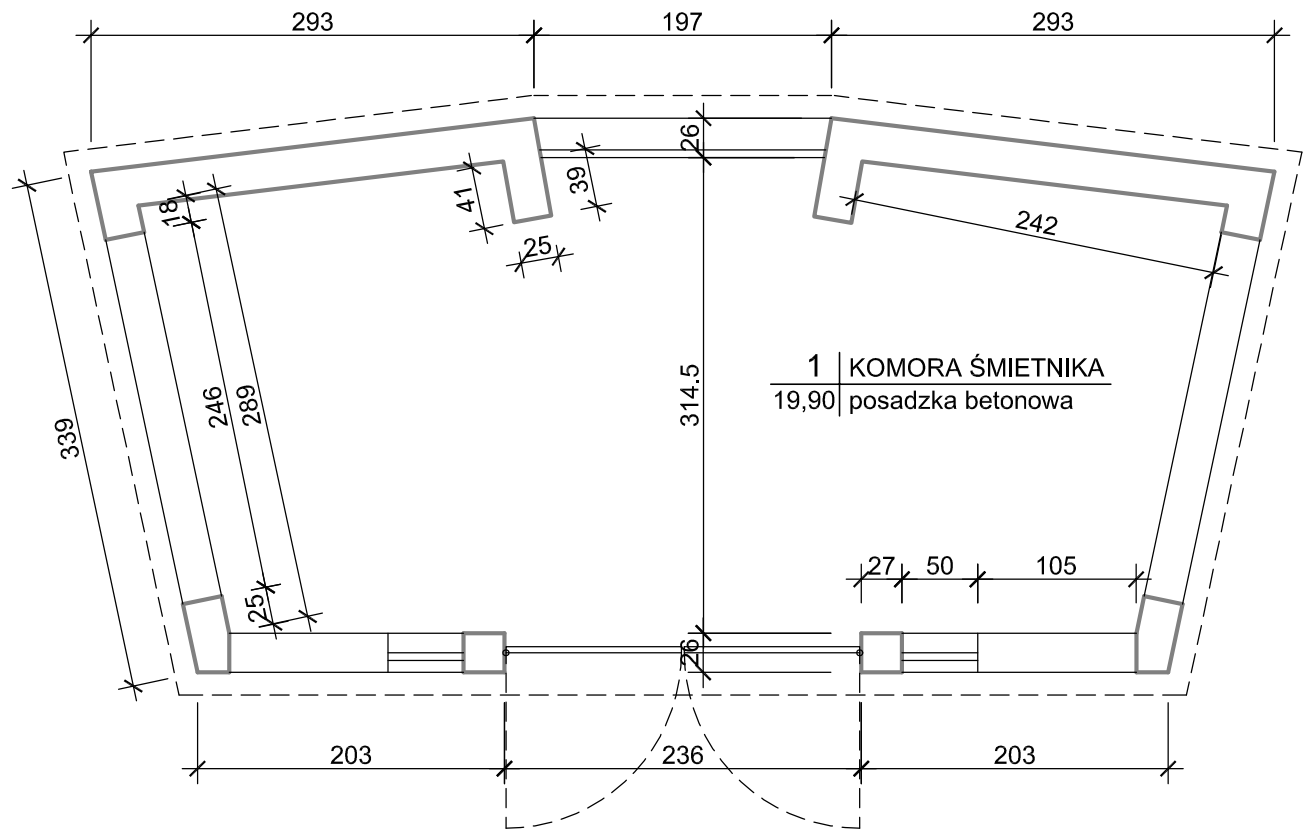

RZUT PRZYZIEMIA

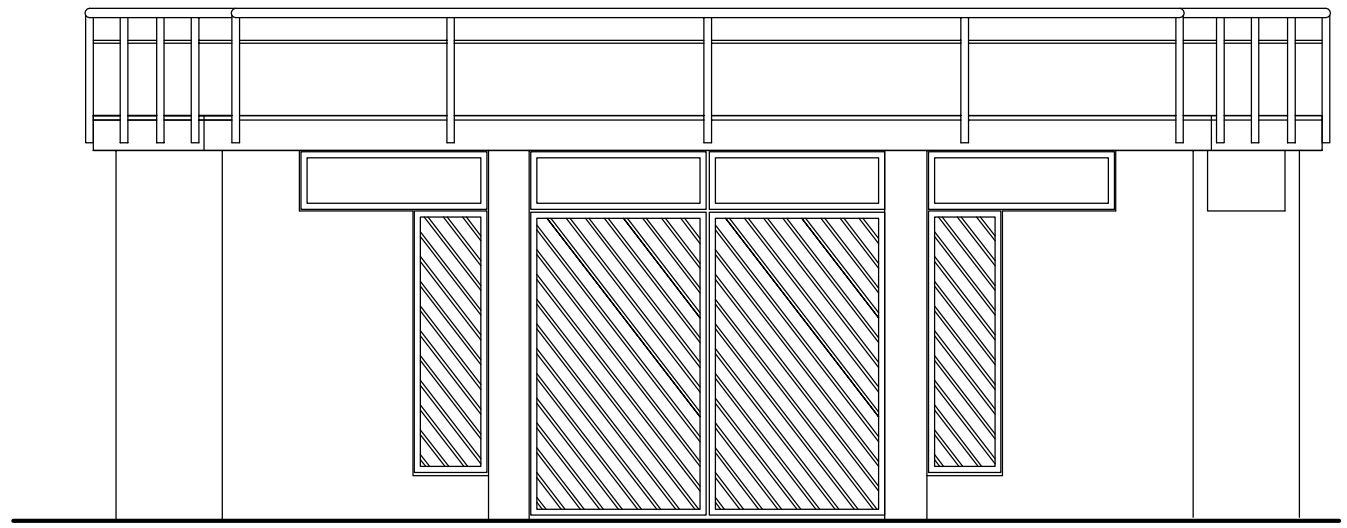

ELEWACJA ZACHODNIA

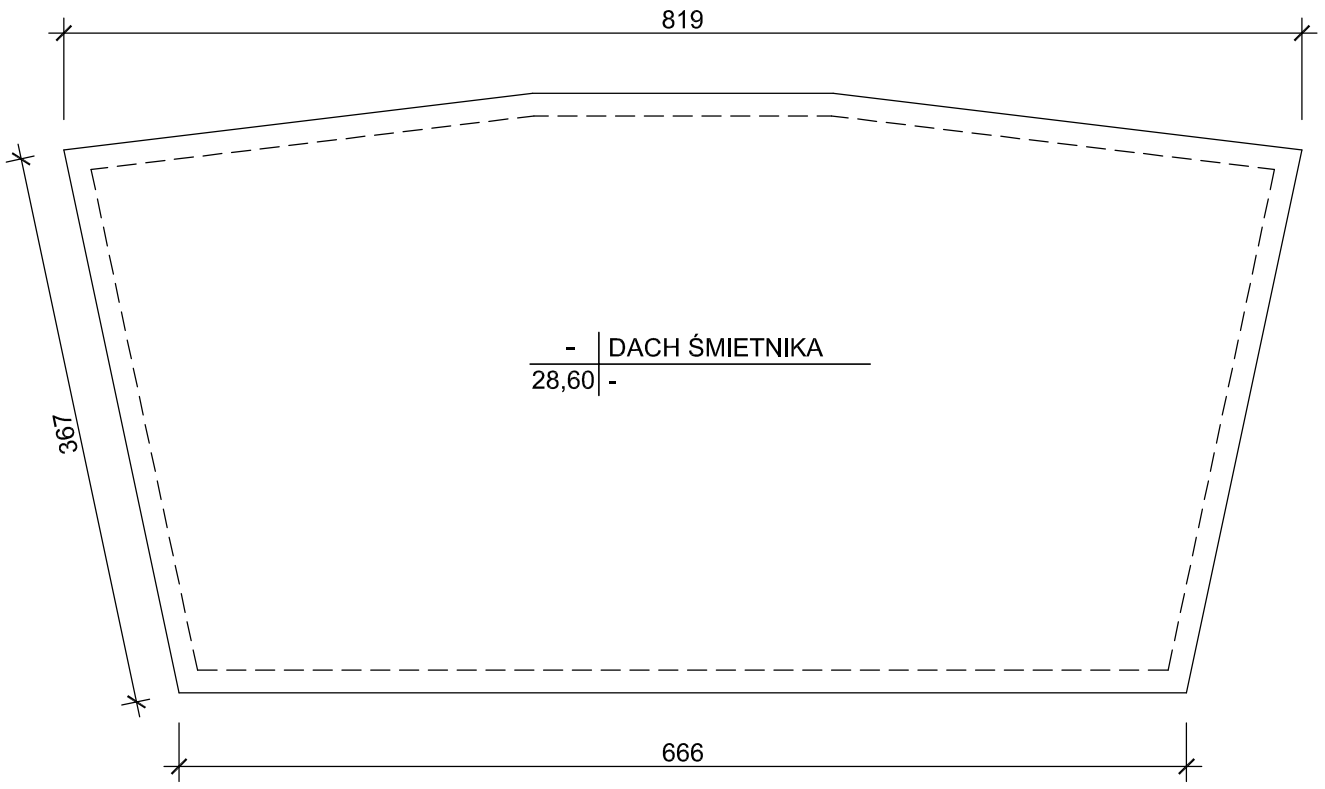

RZUT DACHU

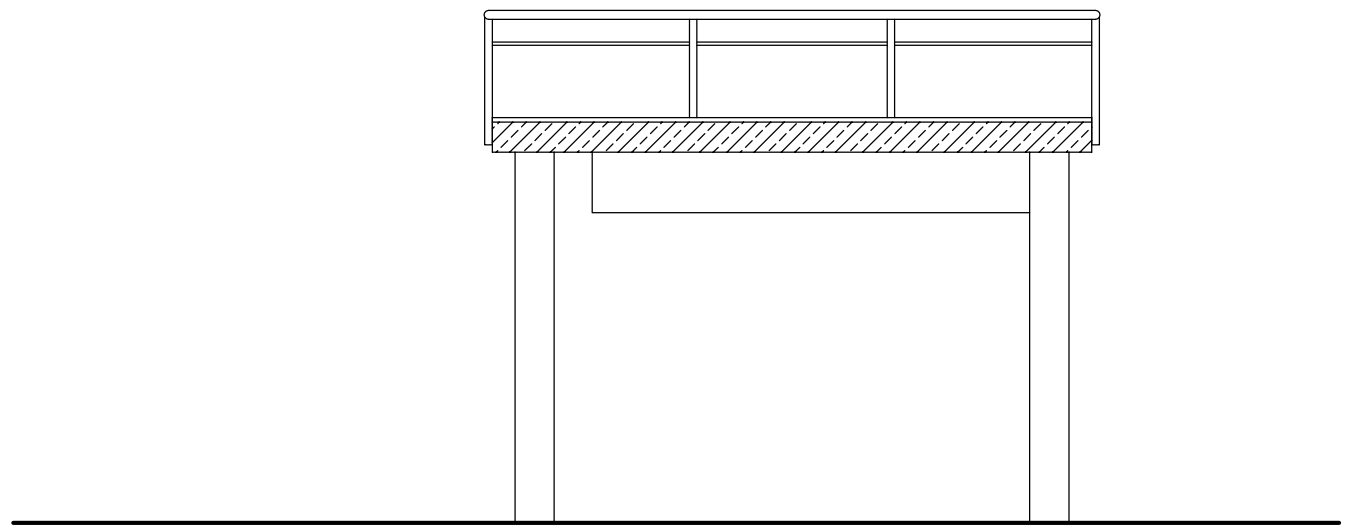

PRZEKRÓJ

A. P.- PROJEKT ANNA PRZYBYSZEWSKA 00 - 174 Warszawa ul. Miła 8/19			
Inwestor SMB "OSIEDLE KABATY", 02-796 Warszawa, ul. Bronikowskiego 9			Faza PROJEKT BUDOWLANY ARCHITEKTURY
Adres i nazwa inwestycji Rozbudowa i przebudowa wiaty śmietnikowej Warszawa, ul. Wańkowicza 6, dz. nr ew. 44/1, obręb 1-11-11			
Proj. mgr inż. arch. ANNA PRZYBYSZEWSKA		Nr. uprawnień St-67/89	Data wrzesień 2017
			Skala 1:50
Tyt. rys. Inwentaryzacja - rzuty, elewacja, przekrój			IA - 1