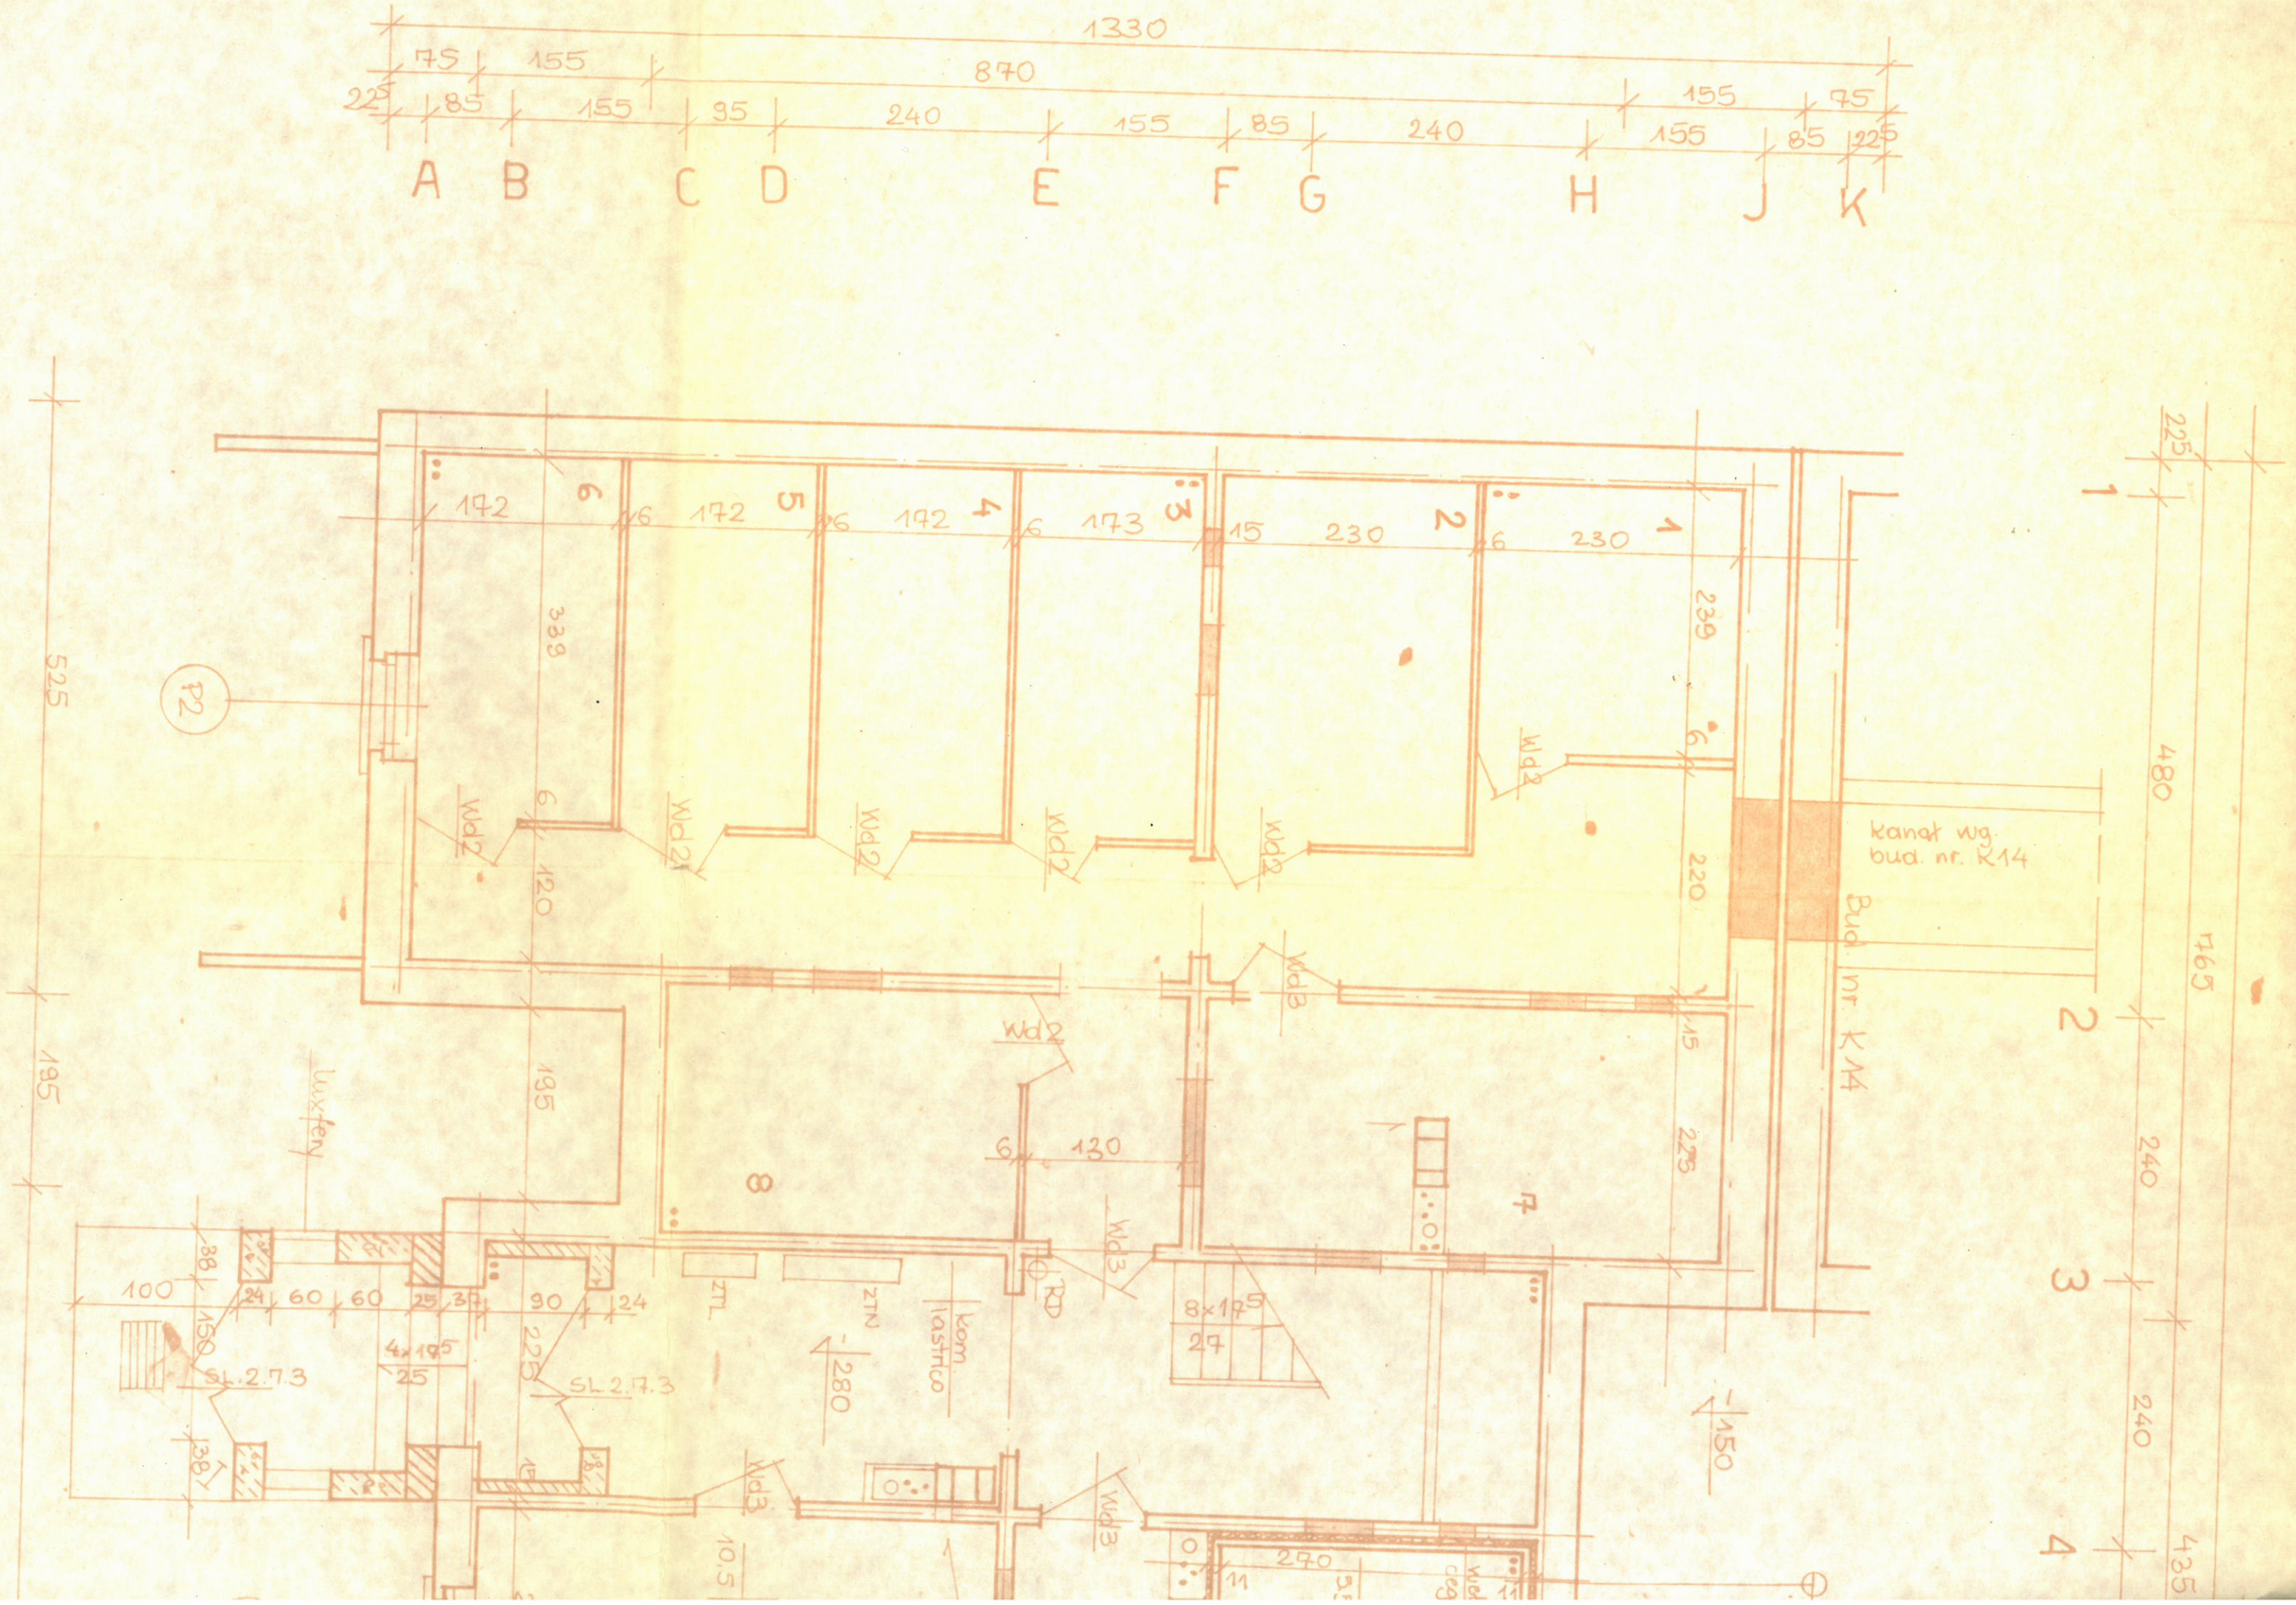
1330
870
A B C D E F G H J K
kanał wg. bud. nr. K14
Bud. nr. K14
luxfery
SL.2.7.3
ZTL
ZTN
kom. lastrico
RD
P2