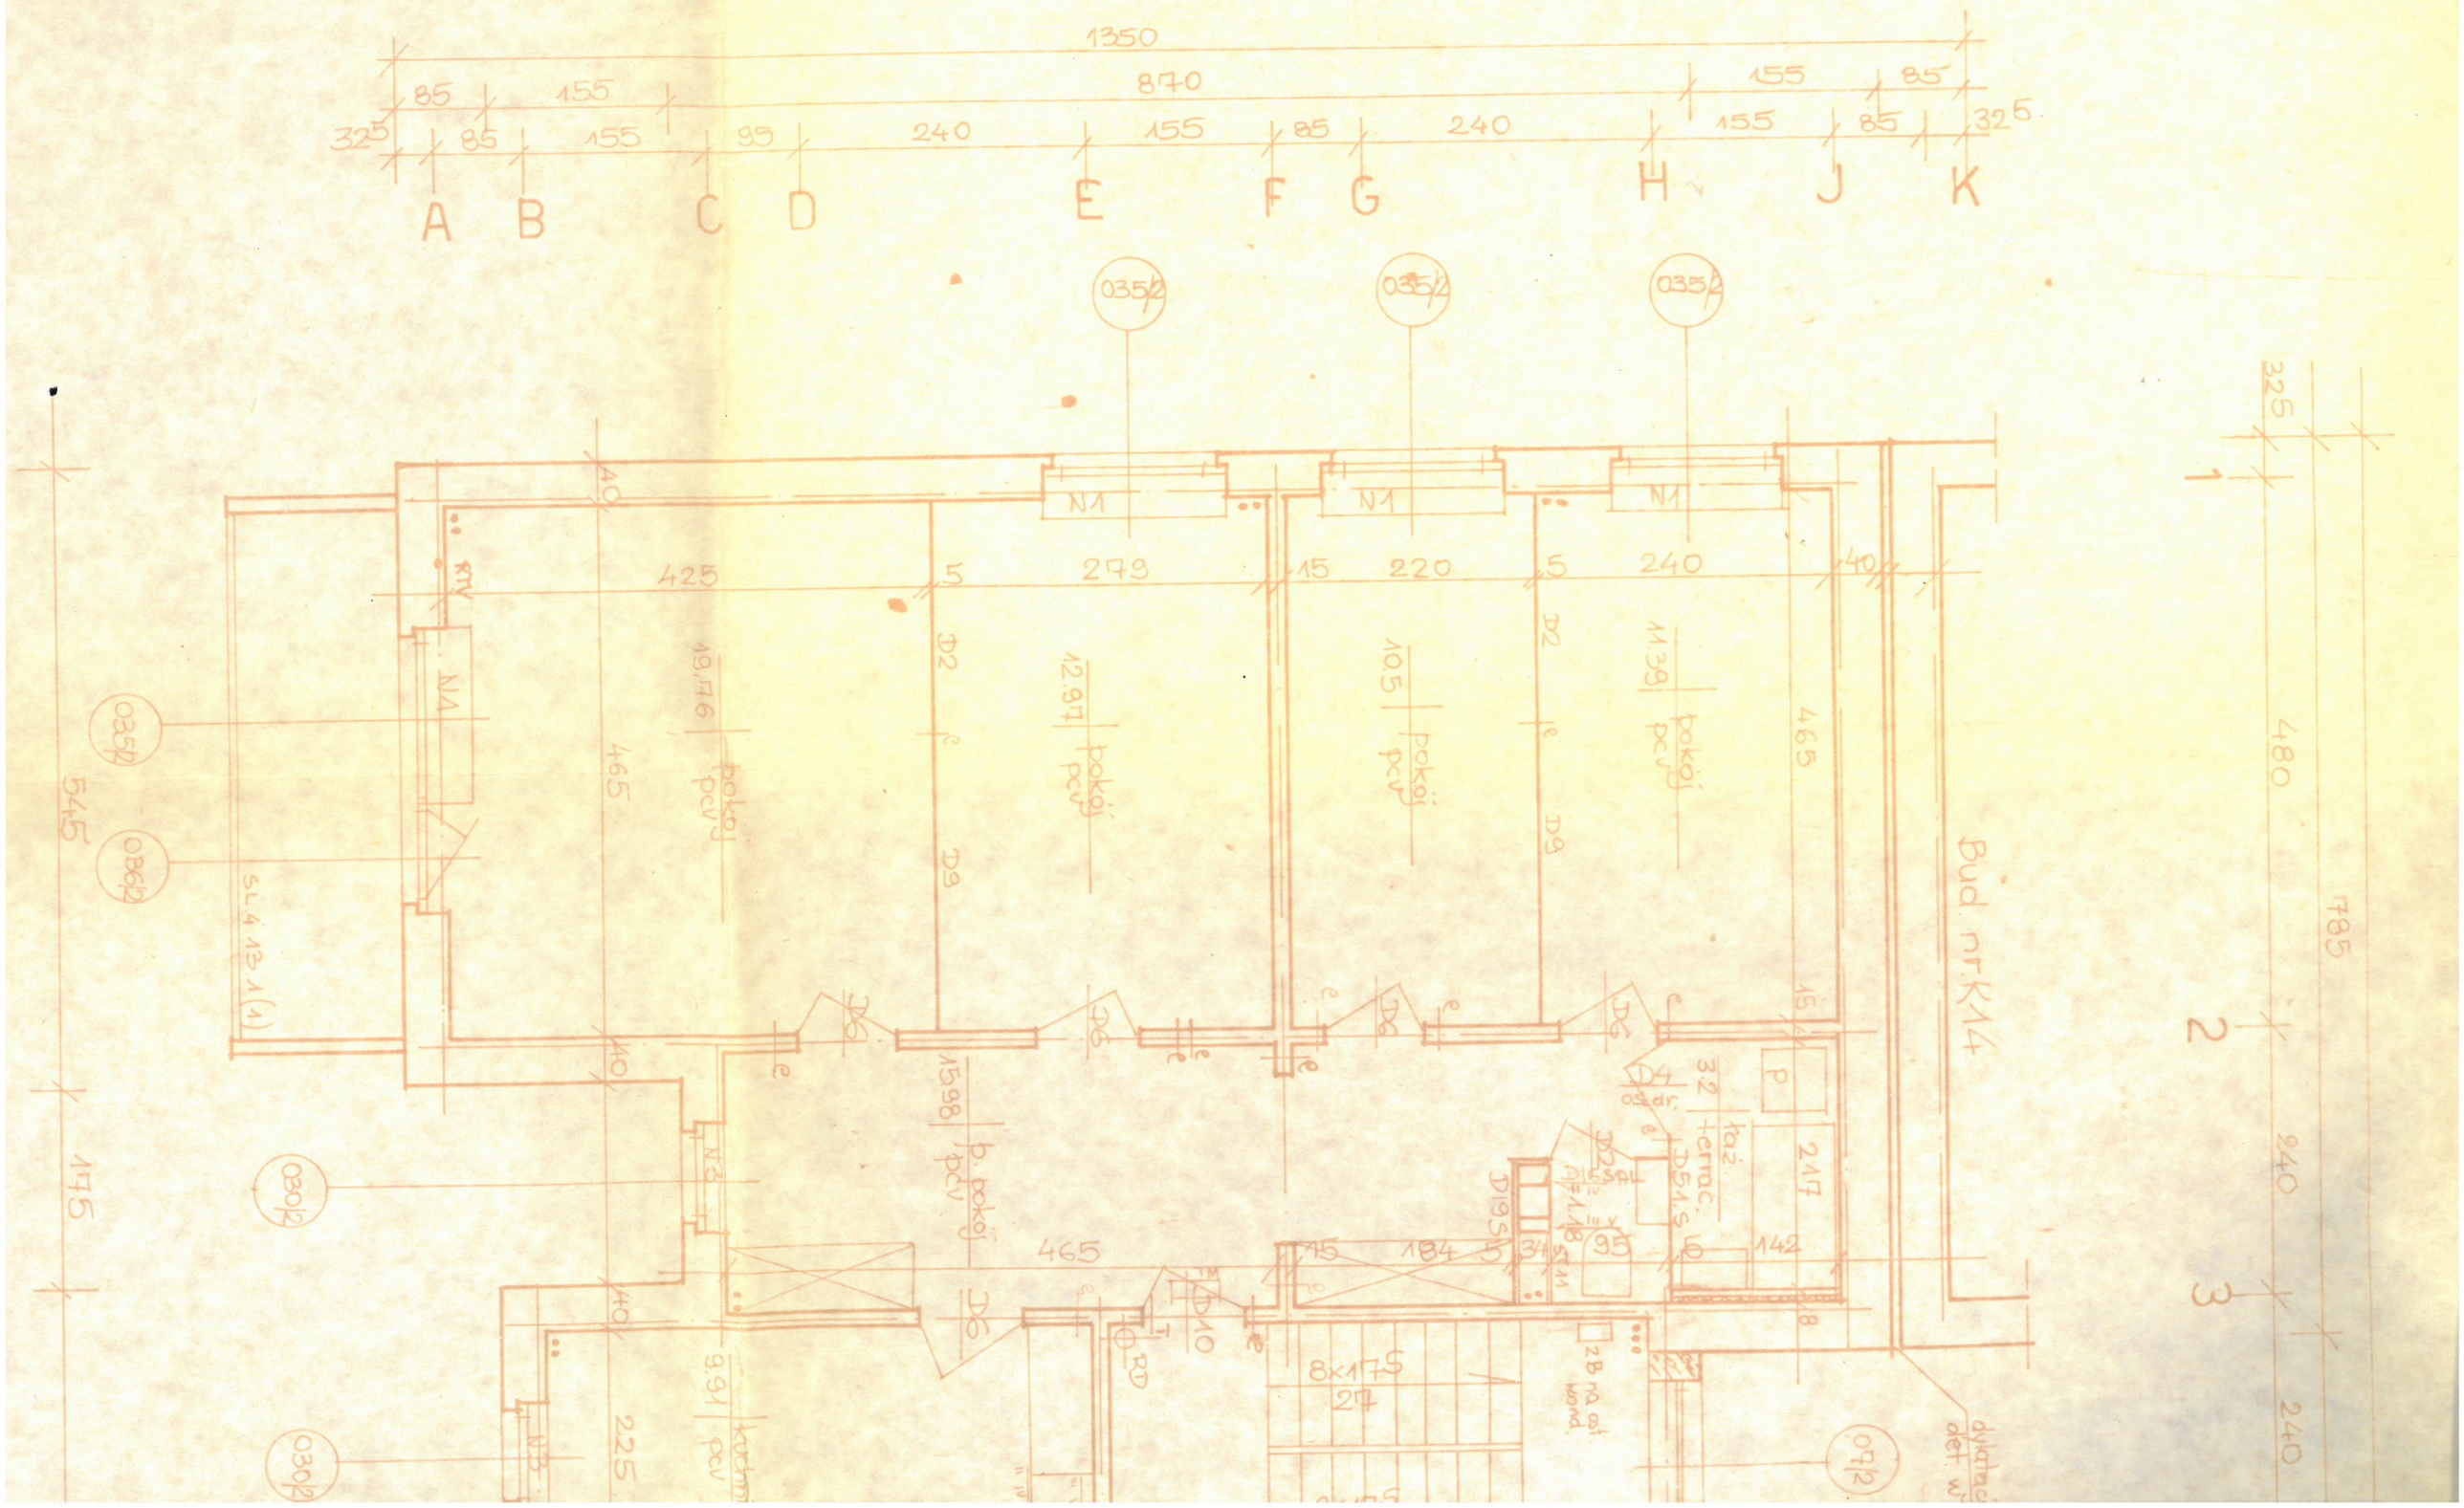
1350
870
85
155
325
95
240
A
B
C
D
E
F
G
H
J
K
035/2
N1
425
279
220
240
465
545
175
480
785
Bud. nr K14
217
142
184
95
225
8x17S
27
2B na ost. kond.
dylatac. det. w