


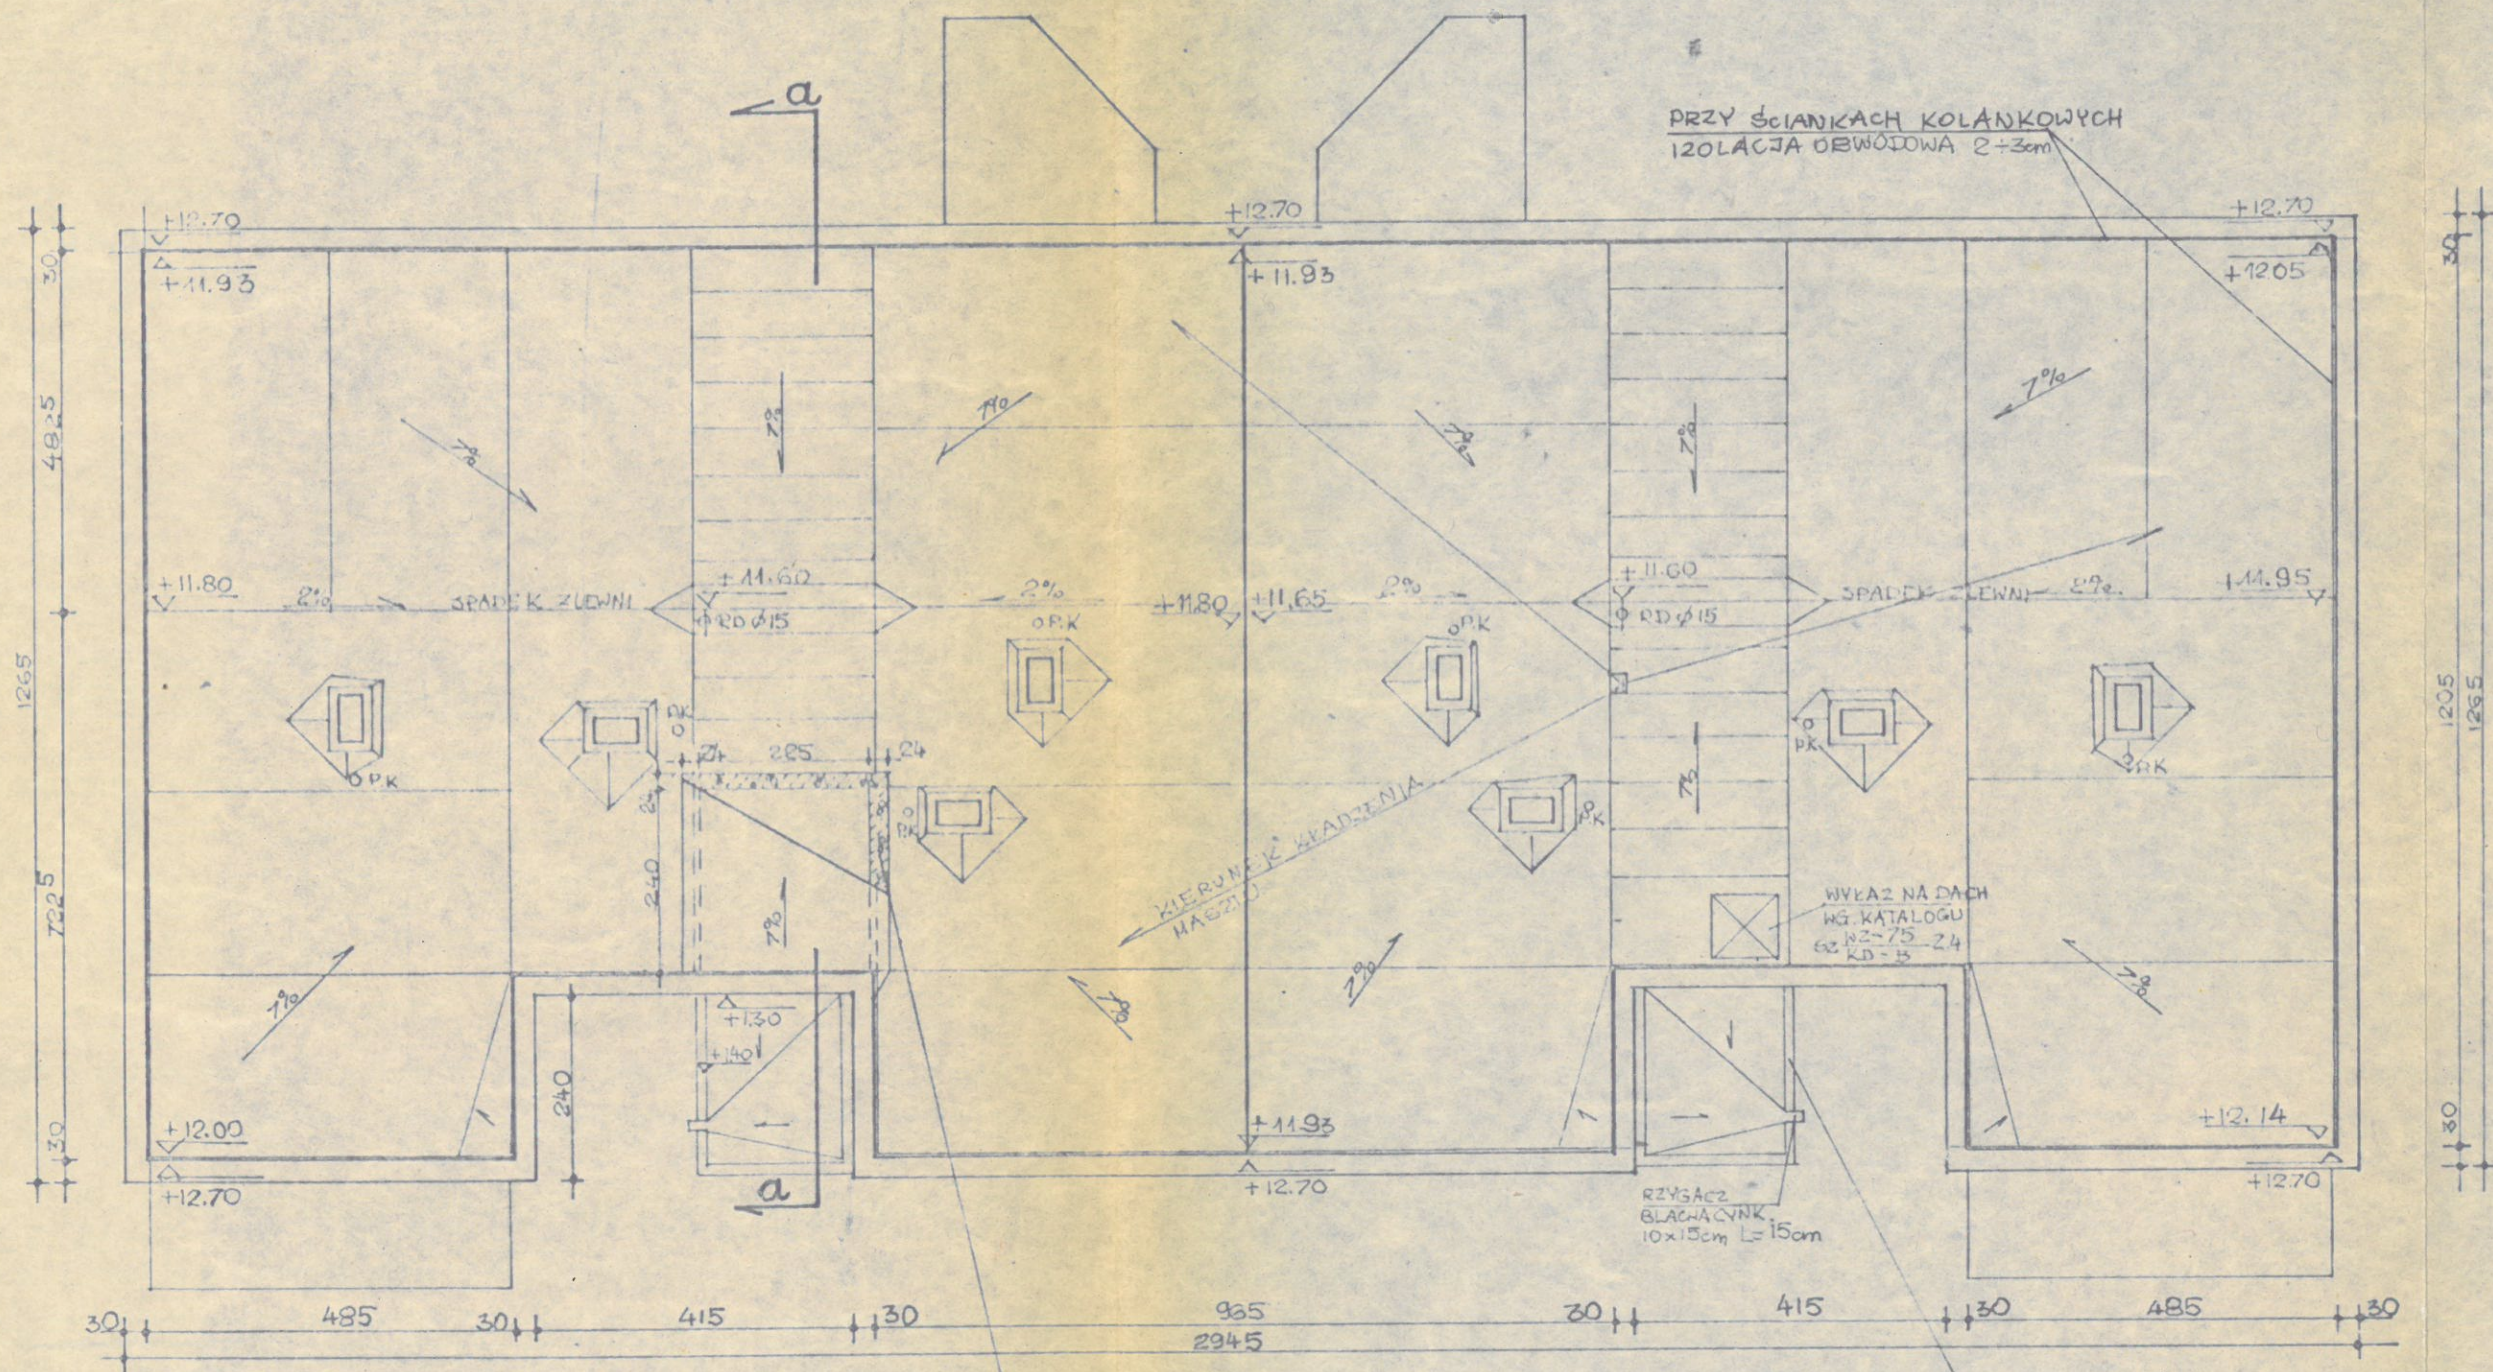

DLA ŚCIAN PIONOWYCH PONAD PRZECZYŻNĄ
DACHU NA CAŁEJ POWIERZCHNI WYKONAĆ
OBROBKI Z BLACHY OCYNKOWANEJ GR. 0.55mm

ATTYKA Z CEGŁY PEŁNEJ GR. 12cm
Z OBROBKĄ BLACHARSKĄ Z BLACHY
CYNKOWEJ / PATRZ UWAGA RYS. NR

349/7

1:100