


2. Inne uwagi i Państwa oczekiwania.

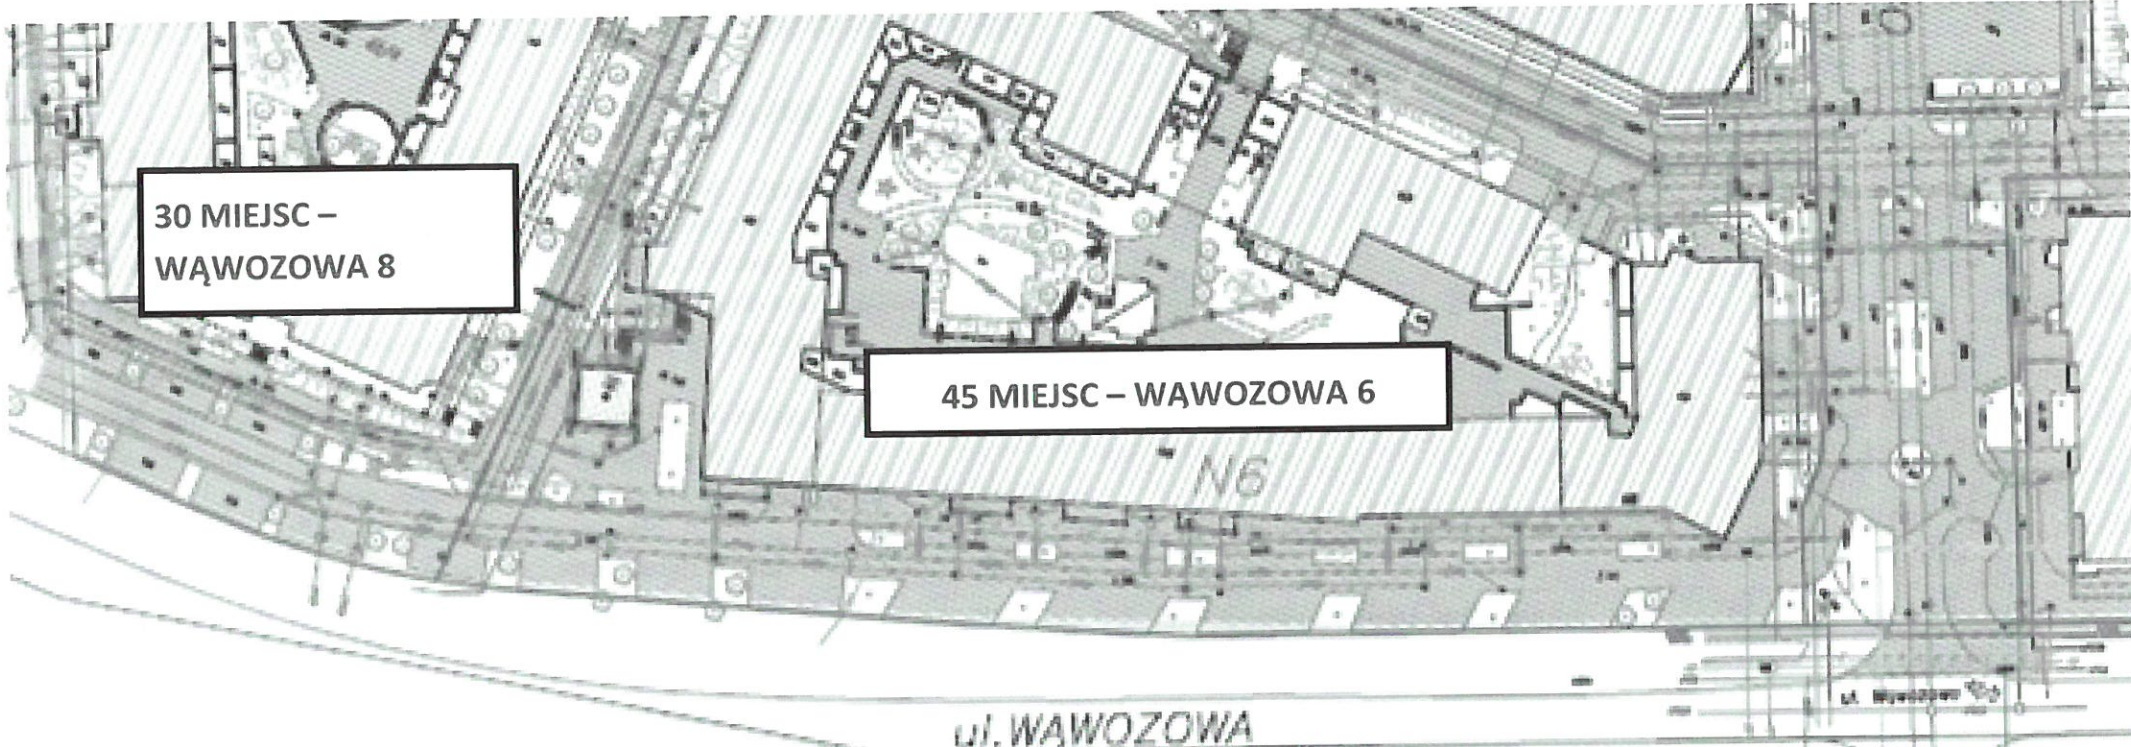

30 MIEJSC –
WĄWOZOWA 8

45 MIEJSC – WĄWOZOWA 6

ul. WĄWOZOWA