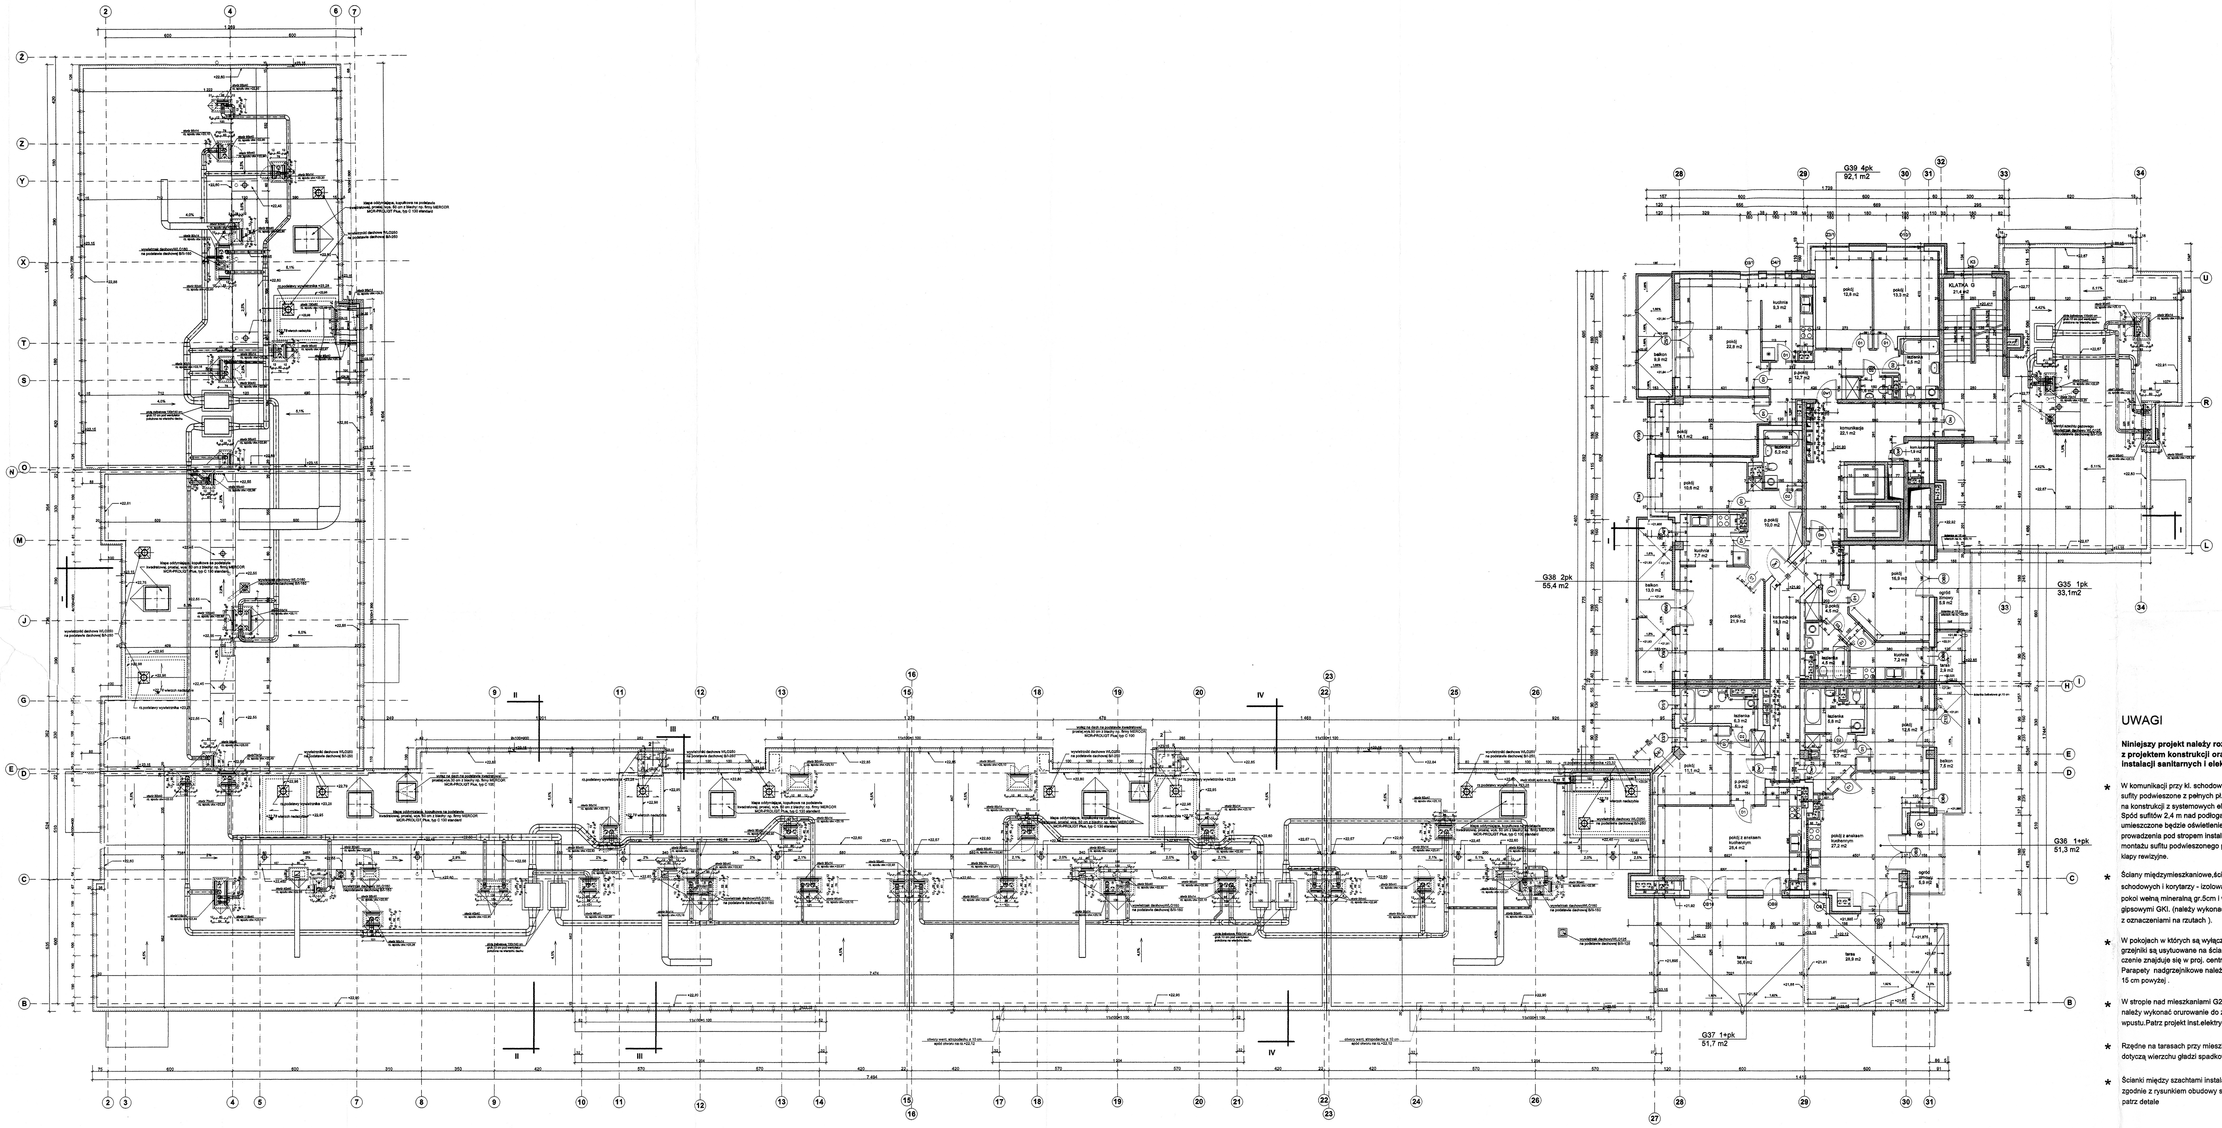

UWAGI (dotyczą dachu)

- ★ Obudowy przewodów went.mechanicznej przechodzących przez stropy wykonać z cegły gr.12cm.
- ★ Czapy betonowe zbrojone siatką z prętów o 6mm w rozstawie 15 x 15 cm wykonać na budowie
- ★ Wentylatory dachowe po wyposażonowaniu posadowić na prefabrykowanych płytach betonowych gr.10 cm zbrojonych siatką z prętów o 8 mm górą i dołem w rozstawie 15 x 15 cm.Płyty pod wentylatory układać na pokryciu dachu.
- ★ Poziome przewody rozprowadzone ponad dachem mocować w rozstawie ~ 2 m, przy pomocy podpórek metalowych do luzem ułożonych na pokryciu dachowym betonowych krawężników drogowych 15x30x100cm.
- ★ Płytki korytkowe pokrycia dachu montować po wykonaniu rurowania dla instalacji elektrycznych zasilających wentylatory i wpusty dachowe.
- ★ Ochrona odgromowa budynku - obróbka attyki z materiałów nieprzewodzących np płytki ceramiczne
- ★ Wykaz zaluzji rewizyjnych wg wykazu rys.nr 1208
- ★ Otwory wywiewne w kominach wys.14cm(wg opisów na rzucie) zabezpieczyć siatką w ramkach lub typowymi kratkami wentylacyjnymi
- ★ Wywietrzaki dachowe WLO-160PVC na podstawie dachowej B/I-160 i B/II-160 laminatowej oraz WLO - 250 PVC na podstawie dachowej B/I-250 laminatowej
- ★ Przekroje przez elementy arch. oznaczone numerami od 1 - 1 do 5 - 5 znajdują się na rys.nr 1008

UWAGI

Niniejszy projekt należy rozpatrywać łącznie z projektem konstrukcji oraz projektami instalacji sanitarnych i elektrycznych

- ★ W komunikacji przy kl. schodowych przewiduje się sufity podwieszone z pełnych pł.gipsowych GKF na konstrukcji z systemowych elementów metalowych. Spód sufitów 2,4 m nad podłogą,W licu sufitu umieszczone będzie oświetlenie liniowe.W przypadku prowadzenia pod stropem instalacji należy w trakcie montażu sufitu podwieszonego pozostawić w nim klapy rewizyjne.
- ★ Ściany międzymieszkaniowe,ściany od strony klatek schodowych i korytarzy - izolowane akustycznie na dł. pokoi wełną mineralną gr.5cm i wykończone płytami gipsowymi GKI. (należy wykonać zgodnie z oznaczeniami na rzutach).
- ★ W pokojach w których są wyłącznie drzwi balkonowe grzejniki są usytuowane na ścianach.Ich rozmieszczenie znajduje się w proj. centralnego ogrzewania. Parapety nadgrzejnikowe należy montować 15 cm powyżej .
- ★ W stropie nad mieszkaniami G23(IVp) i C14(Vp) należy wykonać orurowanie do zasilania ogrzewania. wpustu.Patrz projekt inst.elektrycznych.
- ★ Rzędne na tarasach przy mieszkaniach G36 i G37 dotyczą wierzchu gładzi spadkowych
- ★ Ścianki między szachtami instalacyjnymi murować zgodnie z rysunkiem obudowy szachtów inst.- patrz detale

N

±0,00 = 28,80 m n.p.W.

inwestor	SMB "Osiedle Kabaty" WARSZAWA, ul.Bronikowskiego 9
projekt:	***"Plano"*** Sp. z o.o. Wawrzowa 11 02-796 Warszawa
obiekt:	**ZESPÓŁ ZABUDOWY WIELORODZINNEJ Z USŁUGAMI** kwartał IX ul. Wawrzowa , WARSZAWA
faza	**PROJEKT BUDOWLANY ZAMIENNY**
tytuł rysunku	**RZUT 7-go PIĘTRA +DACH NAD 6p**
autorzy architektury:	arch. Jacek Zamkowski arch. Agata Nowak arch. Mirosława Rogowska arch. Zbigniew Ilnicki
P L A T	10
data	04.2011
skala	1:100
opracował:	tech. arch. G.Sokołowska
sprawdził	arch.Janusz Nowak
skala	index