




WYKAZ URZĄDZEŃ:

- TGA
- TABLICA GŁÓWNA ADM. (KL. II w zestawie z TG)
- Q
- ROZŁĄCZNIK IZOLACYJNY FR 303 63
- F_H, F_{-STER.}
- WYŁĄCZNIK INSTALACYJNY S 301 C-2
- 02÷04
- ROZŁĄCZNIK BEZPIECZNIKOWY R 301 20A
- 05
- ROZŁĄCZNIK BEZPIECZNIKOWY R 303 20A
- 06÷08
- WYŁ. RÓŻNICOWONADPRĄDOWY P 312 B-16
- 09
- WYŁ. RÓŻNICOWONADPRĄDOWY P 314 C-16
- 08'
- GNIAZDO WTYCZKOWE 230V NA SZYNE TH-35
- 09'
- GNIAZDO WT. 400V TABLICOWE 3P+N+Z 32A
- 1÷6
- WYŁĄCZNIK INSTALACYJNY S 301 B-10
- 01'
- PRZELĄCZNIK FAZ PF-431
- 4'
- WYŁĄCZNIK ZMIERZCHOWY WZ 300
- 4''
- PRZELĄCZNIK FR 321



Oświetlenie zewnętrzne - latarnie:

- o1 - rozłącznik bezpiecznikowy R 303 20A
- o2 - licznik elektroniczny F&F LE-o4d.
- o3 - rozłącznik bezpiecznikowy R 301 4A
- o4 - rozłącznik 0-II-II 16 A 1P
- o5 - wyłącznik zmierzchowy
- o6 - stycznik 230V 4z

TGA-II

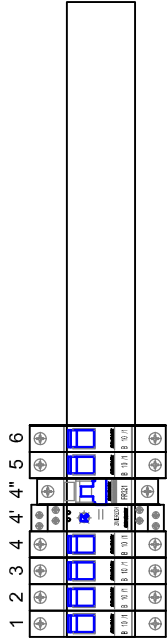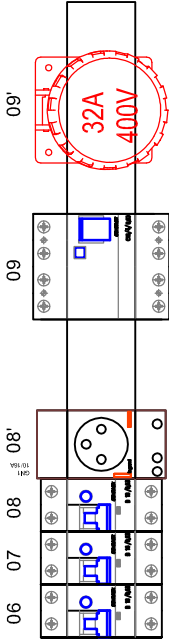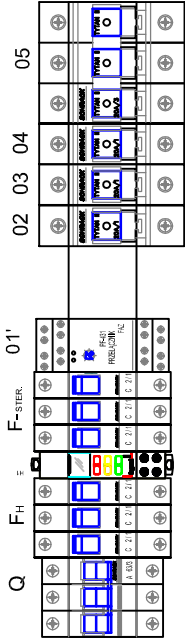

oświetlenie zewnętrzne - latarnie

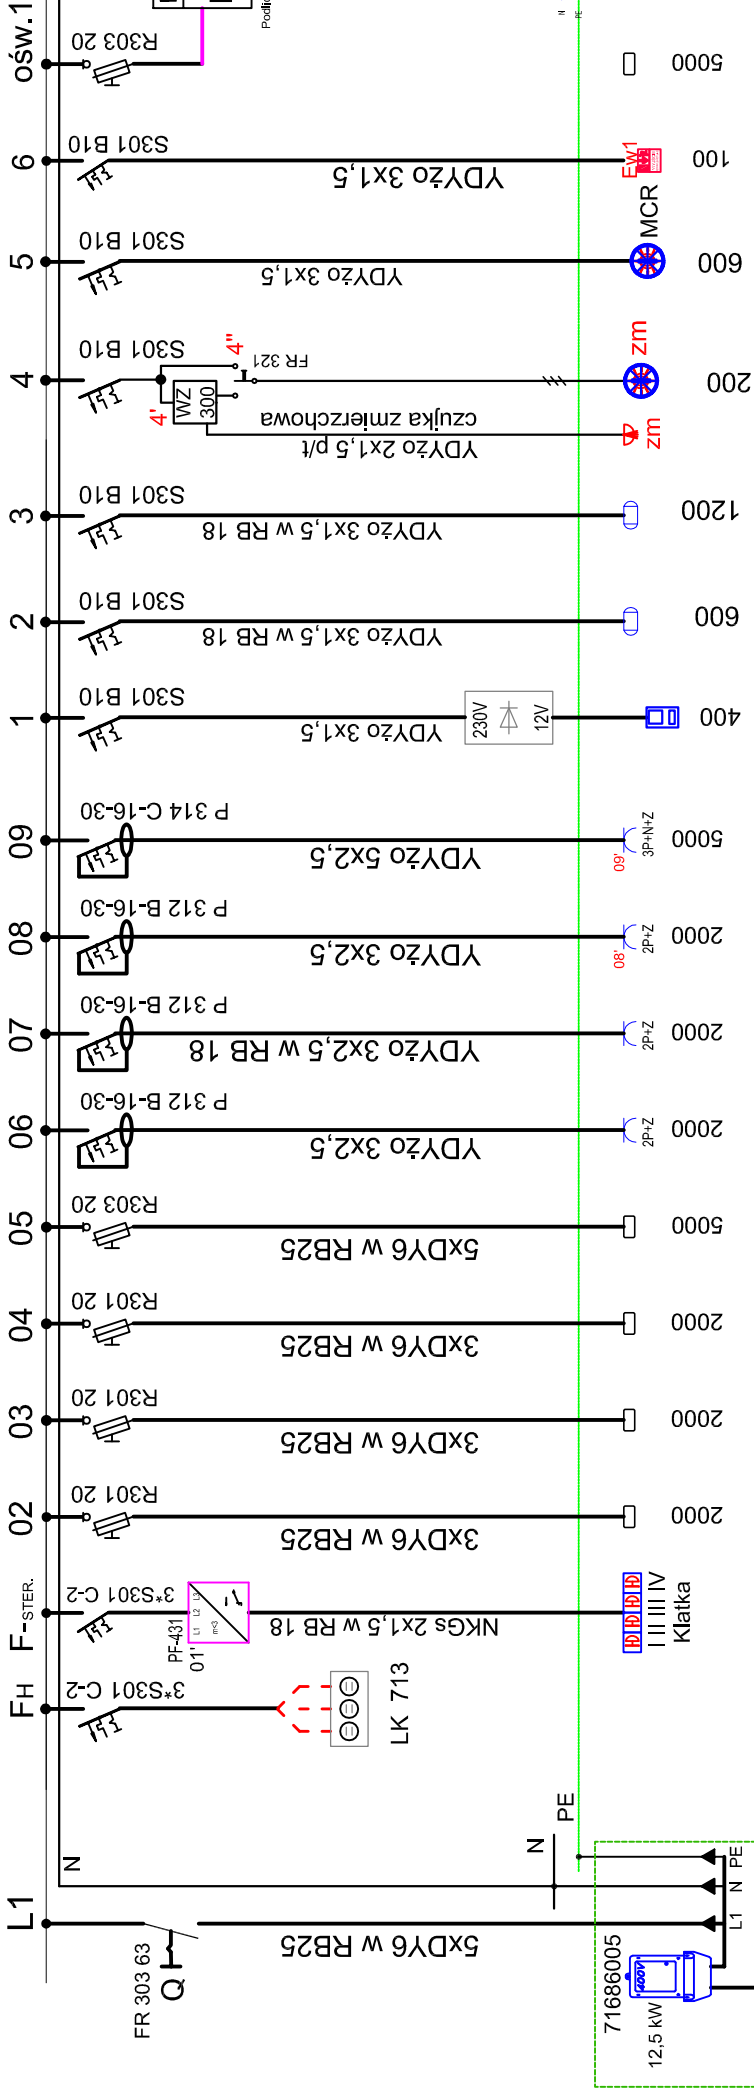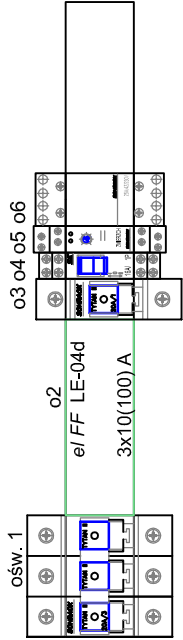

PI = 25,1 kW
Pz = 12,5 kW
I_B = 20,0 A

- Przyciski (4 szt.)
Przeciwpożarowego
Wyłącznika Prądu
- Tablica adm.
kl. sch. I
- Tablica adm.
kl. sch. III
- Tablica adm.
kl. sch. IV
- Węzeł C.O.
piwnica kl. sch. III
- gn. wt. w TT
parter - IIIp kl. sch. II
- gn. wzmacniacz RTV
- gn. wt. na szynie
TH-35 w Tadm
- gn. wt. 400V na szynie
TH-35 w Tadm
- zasilacz domofonu
kl. sch. II
- ośw. piwnic kl. sch. II
korytarze
- ośw. piwnic kl. sch. II
kom. lokatorskie
- ośw. zewnętrzne
+wejście parter
- oświetlenie
klatki schodowej II
+oprawa przy piwnicy,
- oświetlenie
kl. sch. II

INWESTOR: SPÓŁDZIELNIA MIESZKANIOWO BUDOWLANA OSIEDLE KABATY, UL. BRONIKOWSKIEGO 9, 02-796 WARSZAWA	PROJEKTANT: ADNES S.C. ul. Filmowa 40 04-935 Warszawa	TEMAT: BUDYNEK MIESZKALNY WIELORODZINNY ul. DEMBEGO 21 02-796 WARSZAWA NAZWA RYSUNKU: SCHEMAT I WIDOK TABLICY TGA-II (kl. sch. II)	Projektował: mgr inż. Mateusz Madej MAZ/0584/PWBE/16	Data: 08.2017
			Skala: 1:5	Nr rys. 1:5
			mgr inż. Zbigniew Madej UAN- 8386/39/87	
			CZ. 2/4 4	