

UWAGI:

43.44L (K) ZWOD PIONOWY-MASZT ODGRZYMOWY H=4m ELKO-BIS NR KAT. 94344009; Z PODSTAWĄ BETONOWĄ I PODKLADKĄ DO PODSTAWY NR KAT.94308222
WYSOKOŚĆ ZWODU PIONOWEGO h=4,0m
Okręgi zaznaczają obszar chroniony na poziomie:
- mniejszy okrąg h = 2.7 m od poziomu dachu,
- większy okrąg na poziomie podstawy masztu.


1. Maszt antenowy chronić przed bezpośrednim wyładowaniem piorunowym za pomocą zwodu pionowego z elementami dystansującymi
2. Ochronę wykonać wg normy PN-EN 62305-3
- OCHRONA MASZTU ANTENOWEGO AZART
- SYSTEŃ ZWODÓW NA DRAŻKACH IZOLACYJNYCH MONTOWANYCH DO MASZTU:
- DRAŻEK IZOLACYJNY NR KAT. 79.075 M8/M16
 - DRUT STALOWY OCYNKOWANY FeZn Ø8
 - IGŁICA KOMINOWA H=2,0M NR KAT. 97002009
 - OBEJMA UNIWERSALNA PODWOJNA NR KAT. 96701105
 - OBEJMA UNIWERSALNA DO RUROCIĄGU NR KAT. 97701105
 - UCHWYT DRAŻKA NR KAT. 98400201

OZNACZENIA I UWAGI:

- (A) Przewód odprowadzający - drut stalowy ocynkowany DFeZn Ø8. Układać na ścianach metodą napiętną. Przewód łączyć ze zwodami poziomymi na dachu za pomocą zacisków skręcanych systemowych oraz ze złączem problematycznym. Miejsca połączeń zabezpieczyć przed korozją.
- (B) Zwód poziomy - drut stalowy ocynkowany DFeZn Ø8. Montować na dachu na wspornikach dystansowych wysokich nr kat. 30.2/W. Wsporniki mocować do pokrywy dachowej i obróbek poprzez zgrzewanie lub przyklejanie w odstępach co 1,0m, pod wsporniki przyklejać podkładki podwójne z papy dla ochrony pokrycia. W miejscach skrzyżowań łączyć za pomocą zacisków skręcanych systemowych. Miejsca połączeń zabezpieczyć przed korozją. Obróbki blacharskie podłączyć do przewodów odprowadzających.
- (C) Przewód uzmiatający - płaskownik stalowy ocynkowany FeZn 25x4 łączyć do zacisku problematycznego ZP z przewodem odprowadzającym poprzez połączenie stubowe umożliwiające rozłączenie.



Uziom szpilkowy
- uziom kompletny 6 metrowy (4*1,5 m) nr kat. 41.6 OC ELKO-BIS®
Montować w ziemi na głębokości 0,7m w odległości min. 1,0m od ścian zewnętrznych budynku. Miejsca połączeń z przewodami uzmiatającymi zabezpieczyć przed korozją.
Zalecana oporność uziemia: R < 10 Ω

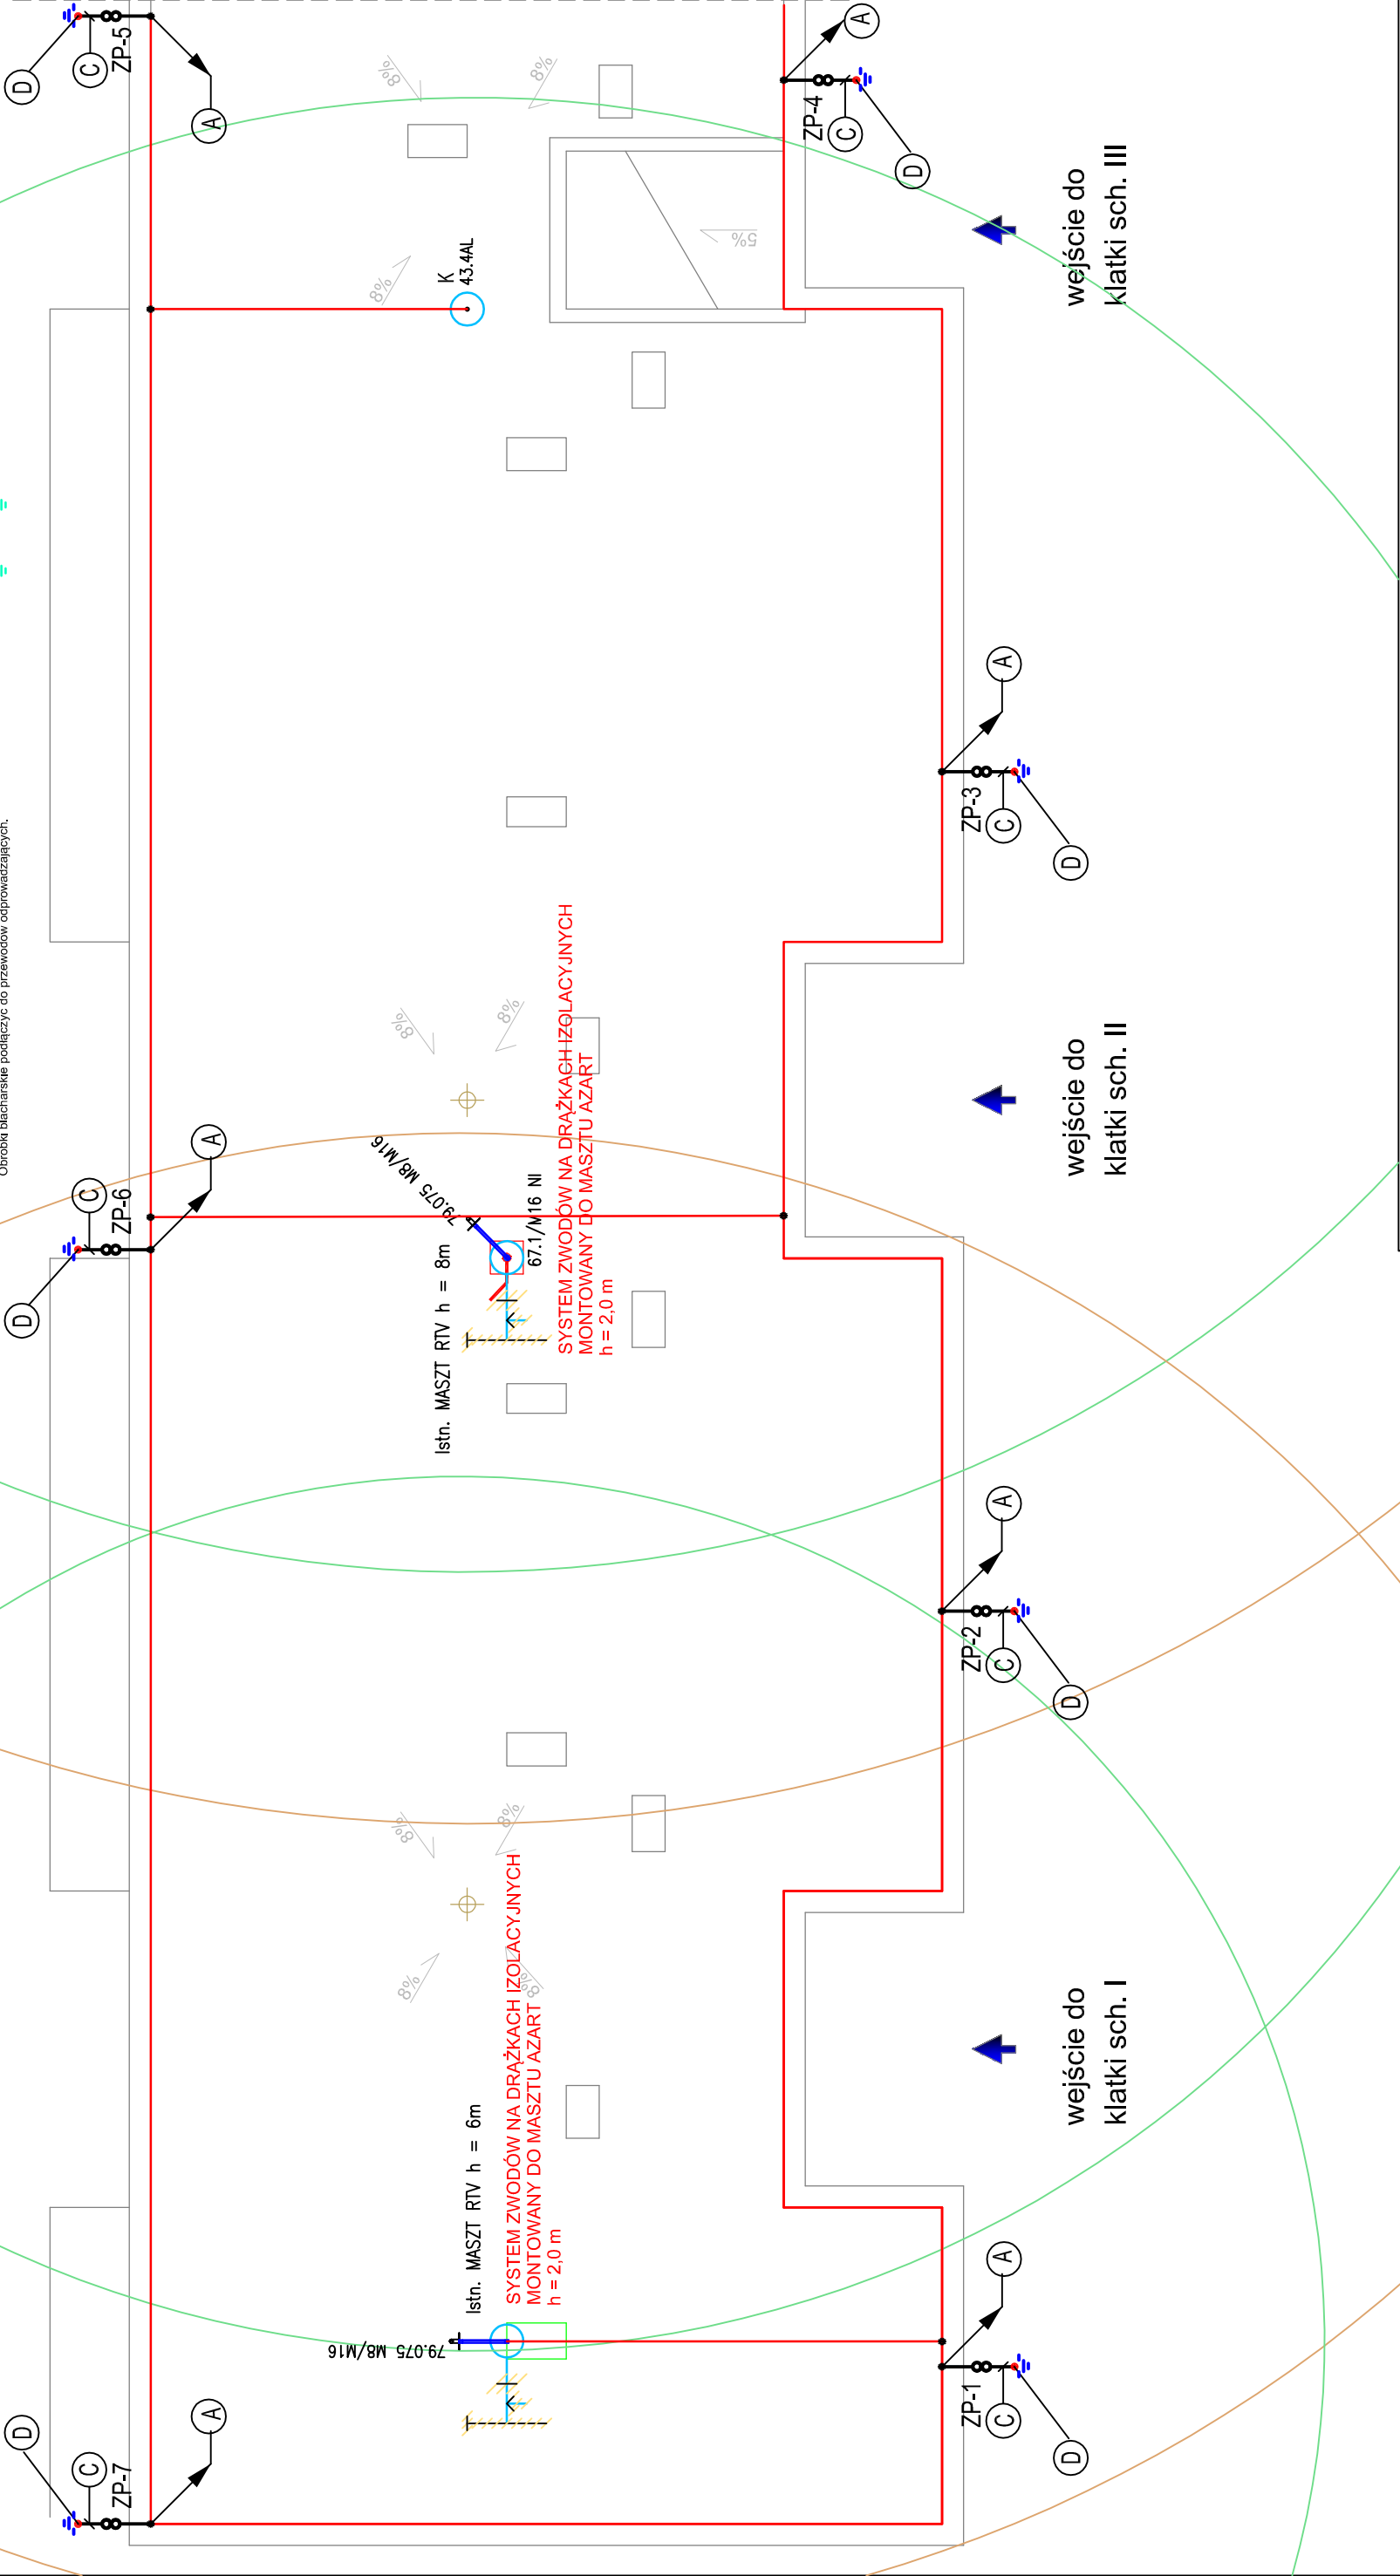

INWESTOR: SPÓŁDZIELNIA MIESZKANIOWO BUDOWLANA OSIEDLE KABATY, UL. BRONIKOWSKIEGO 9, 02-796 WARSZAWA		PROJEKTANT: "MATBUD" MATEUSZ MADEJ 609 683 776; 1zm@wp.pl 693 842 014; madejmat@wp.pl	
TEMAT: BUDYNEK MIESZKALNY WIELORODZINNY ul. DEMBEGO 20A 02-796 W-wa		PROJEKTOWAŁ: mgr inż. Mateusz Madej MAZ/0584/PWBE/16	
DATA: 08.2018		SKALA: 1:100	
NR RYS. 11		UZAMKOWAŁ: mgr inż. Zbigniew Madej UAN - 8386/39/87	