


PWP - SZAFKA ATLANTIC-4 4000x3000x2000 IP66 zamontowana na zewnętrznej ścianie przy ZK
Q - WYŁĄCZNIK DPX3 250 EL 3P 160A
z - WYŁĄCZNIK DPX3 250-227V z wyłącznikiem wzrostowym DPX3, 200-227V
BL - Lista rozgałęźna 1*LZ 95 mm²
z - wkładka zamka z kluczem do drzwi typ 405

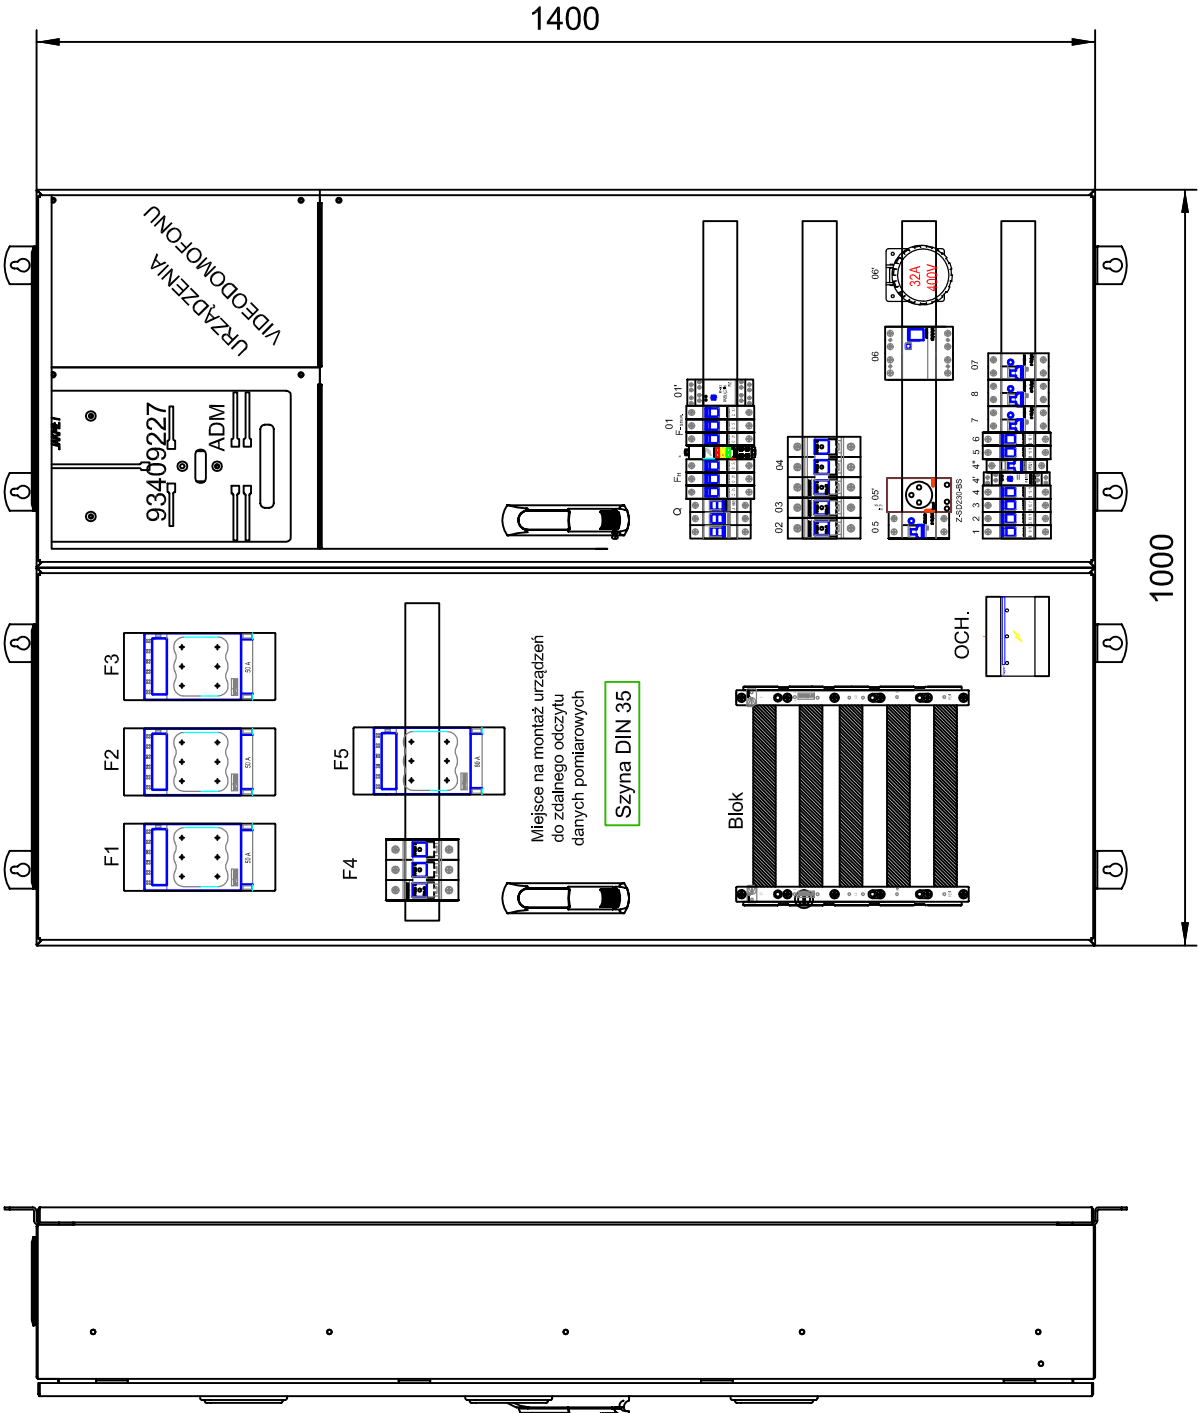

WYKAZ URZĄDZEŃ TG:
- OBUDOWA NATYNKOWA IP 44 1400x500x250 - 2 szt. np. firmy Jakmet

- Bl.
F1+F3 - BLOK ROZDZIELCZY 200A
F4 - ROZŁĄCZNIK BEZPIECZNIKOWY RBK 000 50A
F5 - ROZŁĄCZNIK BEZPIECZNIKOWY R 303 25A
F5 - ROZŁĄCZNIK BEZPIECZNIKOWY RBK 000 80A

OCH. - OCHRONNIKI PRZECIWPRIEPięCIOWE DEHNshield DSH TNS 255 typ 1+2

Ochrona przeciwporażeniowa
Samoczynne wyłączenie zasilania
Układ sieci: TN-C (zasilanie)
i TN-S obwody odbiorcze

ZESTAW TABLIC TG+TAG ZAMONTOWAĆ W MIEJSCU ISTNIEJĄCYCH TABLIC (KL.II)

INWESTOR: SPÓŁDZIELNIA MIESZKANIOWO BUDOWLANA OSIEDLE KABATY, UL. BRONIKOWSKIEGO 9, 02-796 WARSZAWA		PROJEKTOWAŁ: mgr inż. Mateusz Madej MAZ/0584/PWBE/16		Data: 08.2018
PROJEKTANT: "MATBUD" MATEUSZ MADEJ 609 683 778; 1zm@wp.pl 693 842 014; madejmat@wp.pl		TEMAT: BUDYNEK MIESZKALNY WIEŁORODZINNY ul. DEMBEGO 20A 02-796 W-wa		Skala: 1:10
		NAZWA RYSUNKU: WIDOK PWP, TG, TGA		Nr rys. 2