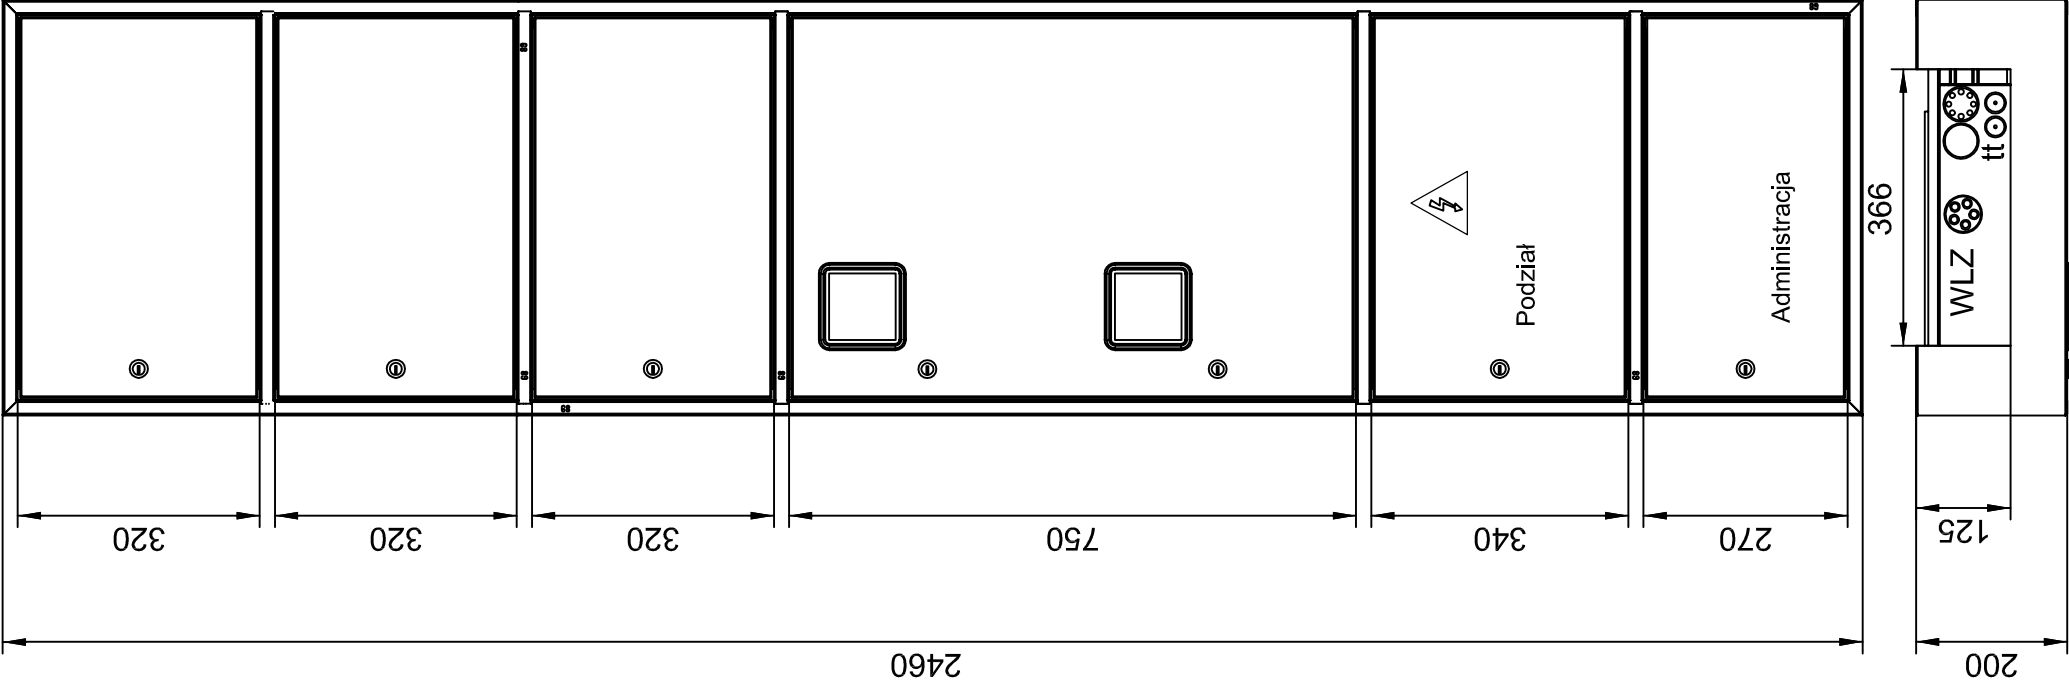
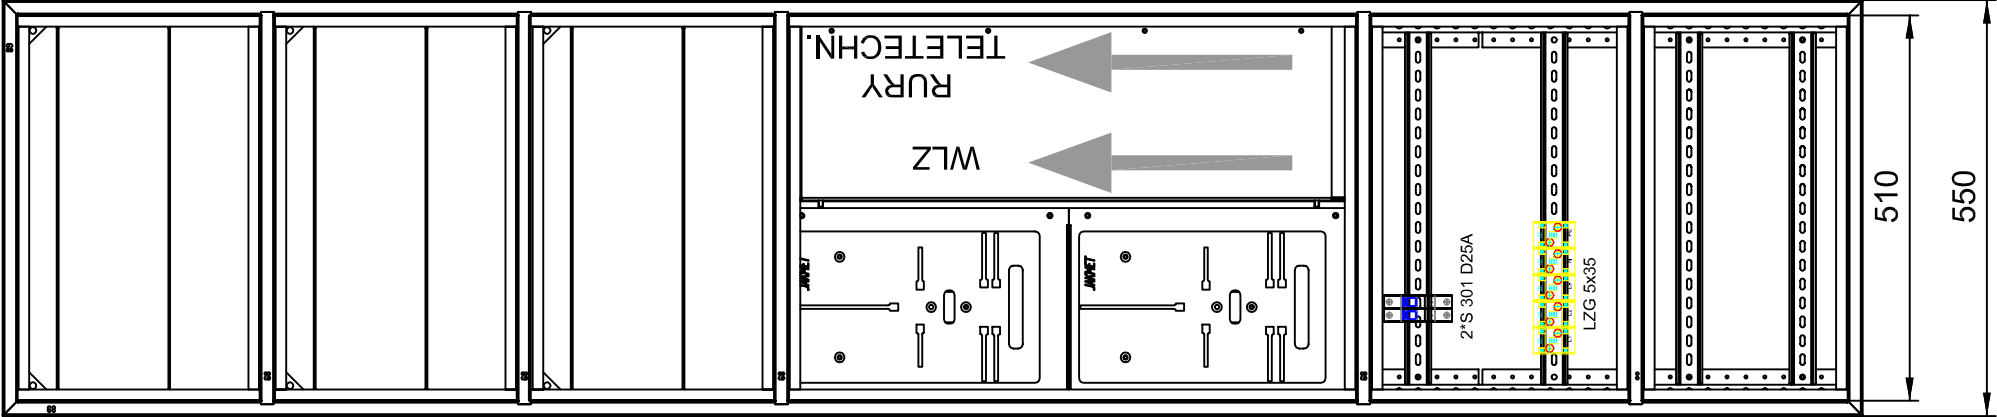
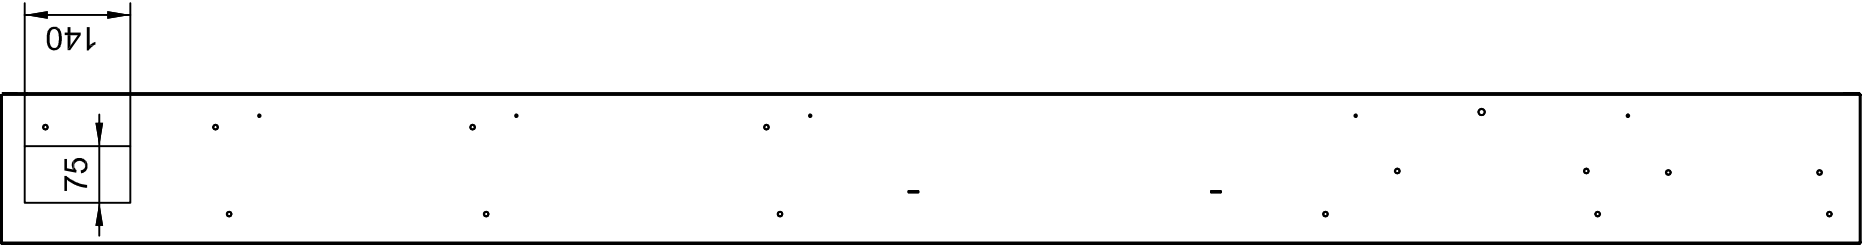


INWESTOR: SPÓŁDZIELNIA MIESZKANIOWO BUDOWLANA OSIEDLE KABATY, UL. BRONIKOWSKIEGO 9, 02-796 WARSZAWA	PROJEKTANT: "MATBUD" MATEUSZ MADEJ 609 683 778; 1zm@wp.pl 693 842 014; madejmat@wp.pl	
	TEMAT: BUDYNEK MIESZKALNY WIELORODZINNY ul. DEMBEGO 20A 02-796 WARSZAWA	
	NAZWA RYSUNKU: OBUDOWA ZELP 2L NATYNKOWA	
Projektant: mgr inż. Mateusz Madej MAZ/0584/PWBE/16		Data: 08.2018
Nr rys. 3		Skala: 1:10