


WODA ZIMNA
 PODŁĄCZENIE WYMIENNIKA

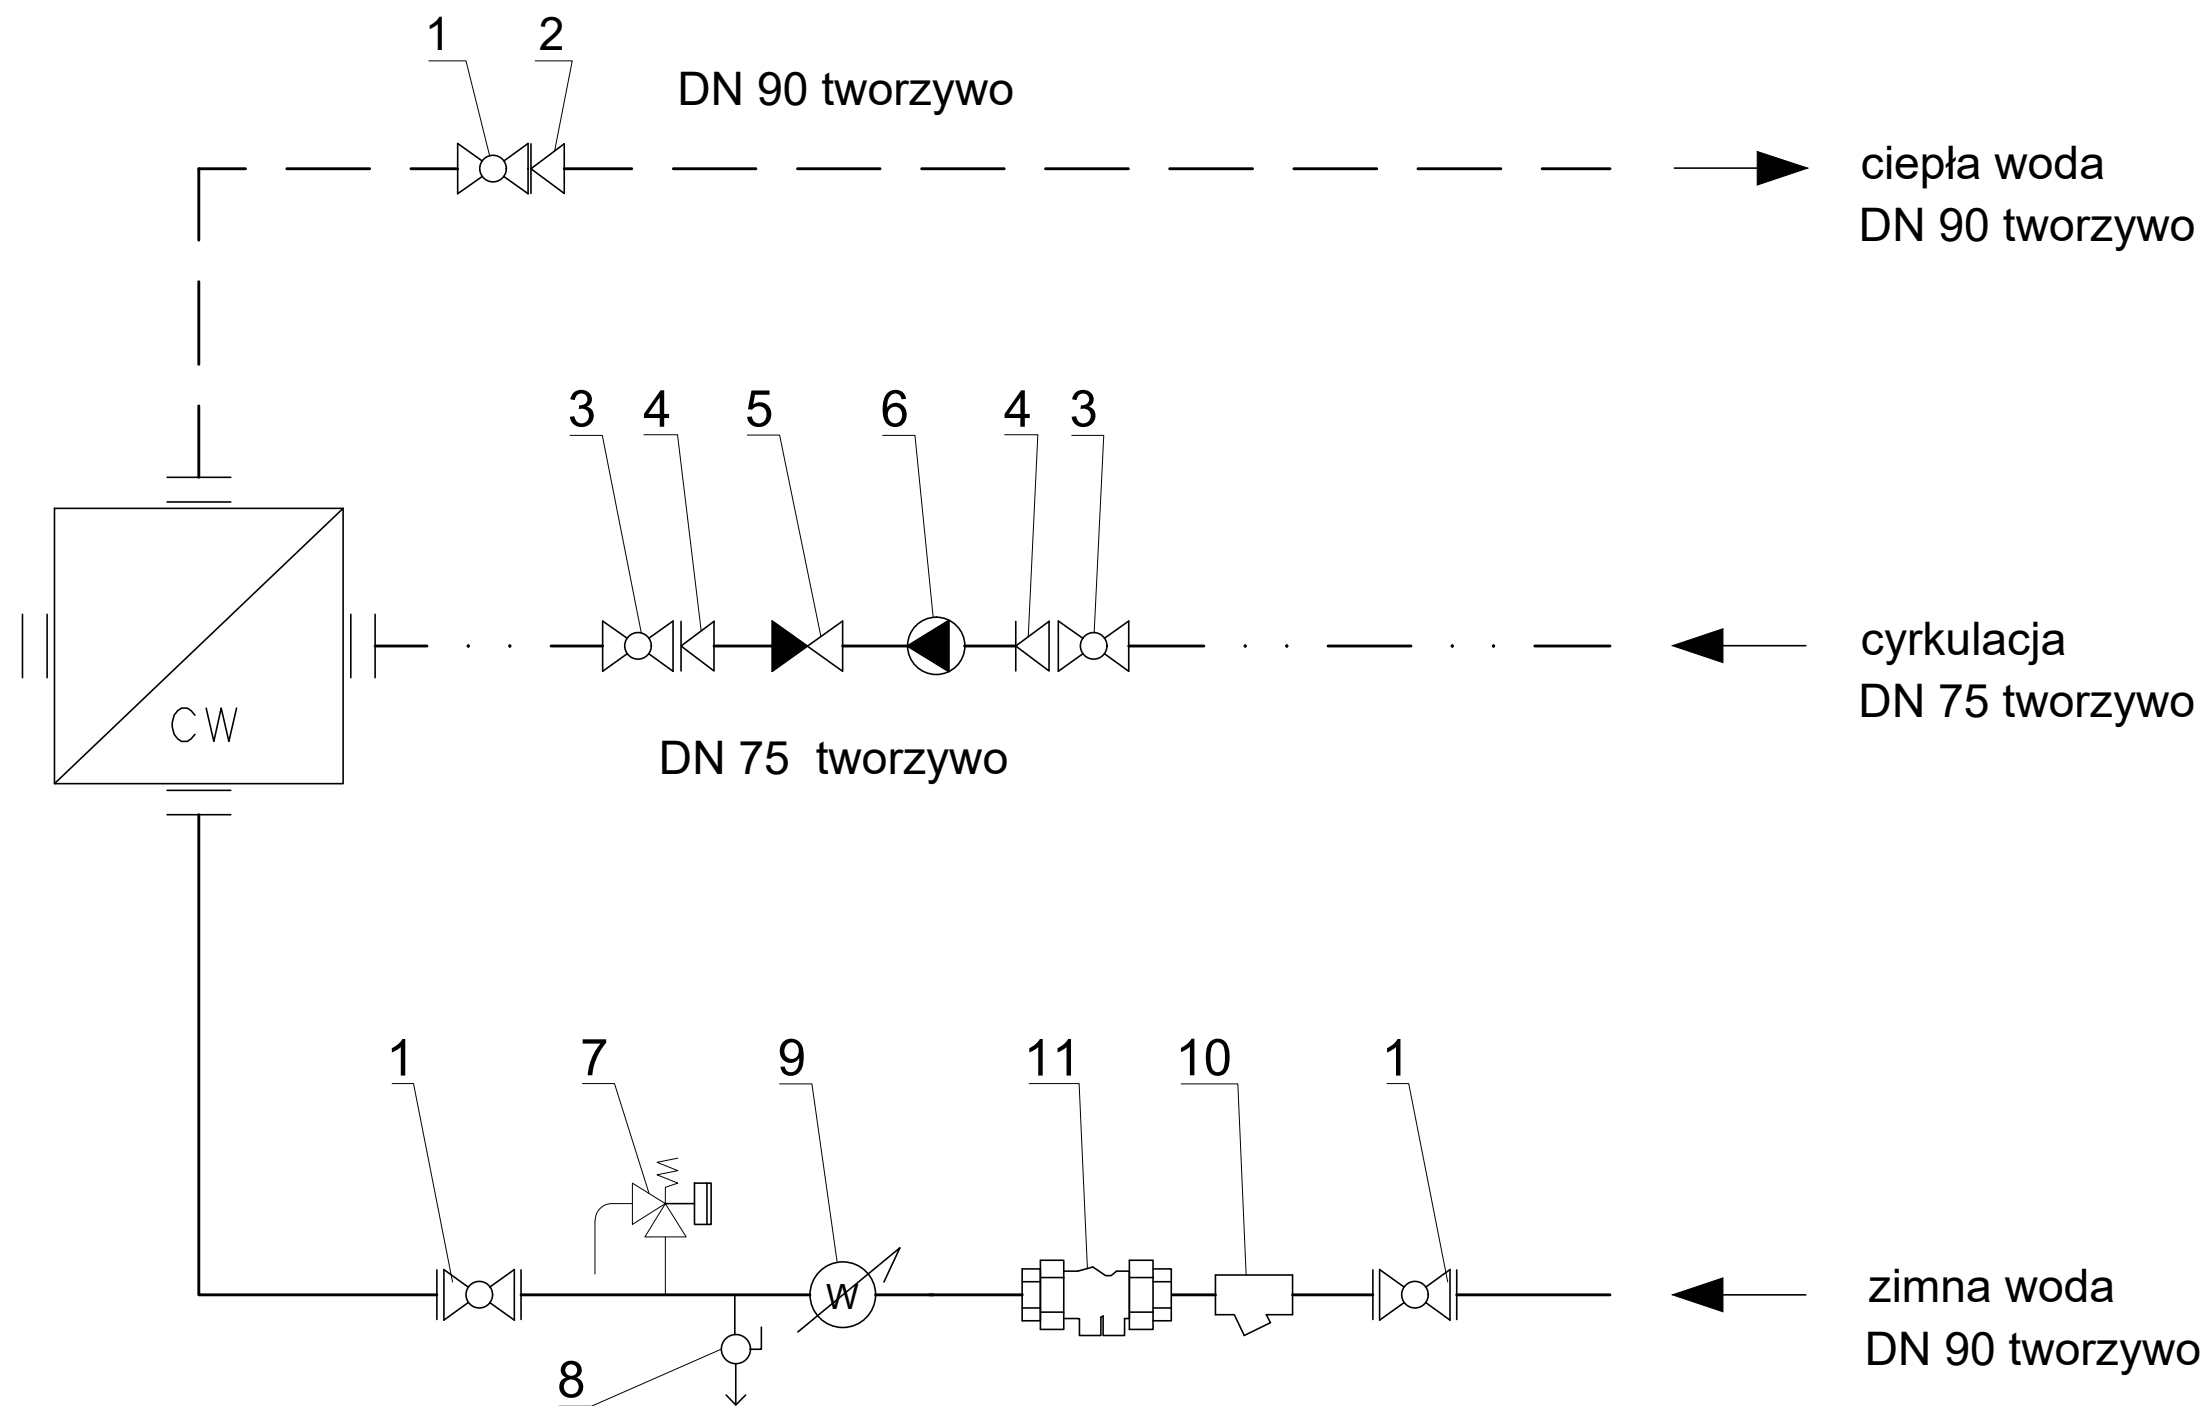

- ① PRZEPUSTNICA DN 65
- ⑦ ZAWÓR BEZPIECZEŃSTWA SYR 1915 DN 32
- ⑧ ZAWÓR SPUSTOWY ITAP DN 20
- ⑨ WODOMIERZ WODY ZIMNEJ DN 50
- ⑩ FILTR ITAP DN 65
- ⑪ ZAWÓR ANTYSKAŻENIOWY EA-RV 281 DN 65

Biuro projektów AFG INSTALACJE mgr inż. Agnieszka Furczak-Grzywna 02-784 Warszawa ul. Cybisa 10 lok U2 tel. 609856942, e-mail: afg@poczta.onet.pl				
Nazwa i adres obiektu budynek mieszkalny WARSZAWA ul. Wąwozowa 6				
Nazwa projektu PRZEBUDOWA POZIOMÓW INSTALACJI WODY ZIMNEJ PRZEBUDOWA POZIOMÓW INSTALACJI PPOŻ.				
Nazwa rysunku SCHEMAT PODŁĄCZENIA WYMIENNIKÓW C.C.W				
Projektował: mgr inż. Agnieszka Furczak-Grzywna nr.upr.bud. MAZ/0057/POOS/03 w specjalności sieci i instalacje sanitarne				
Sprawdził: mgr inż. Bogusław Furczak nr.upr.bud.St-82/75 w specjalności sieci i instalacje sanitarne				
Branża	Faza	Skala	Data	5
S	PAB		05.05.2021	