


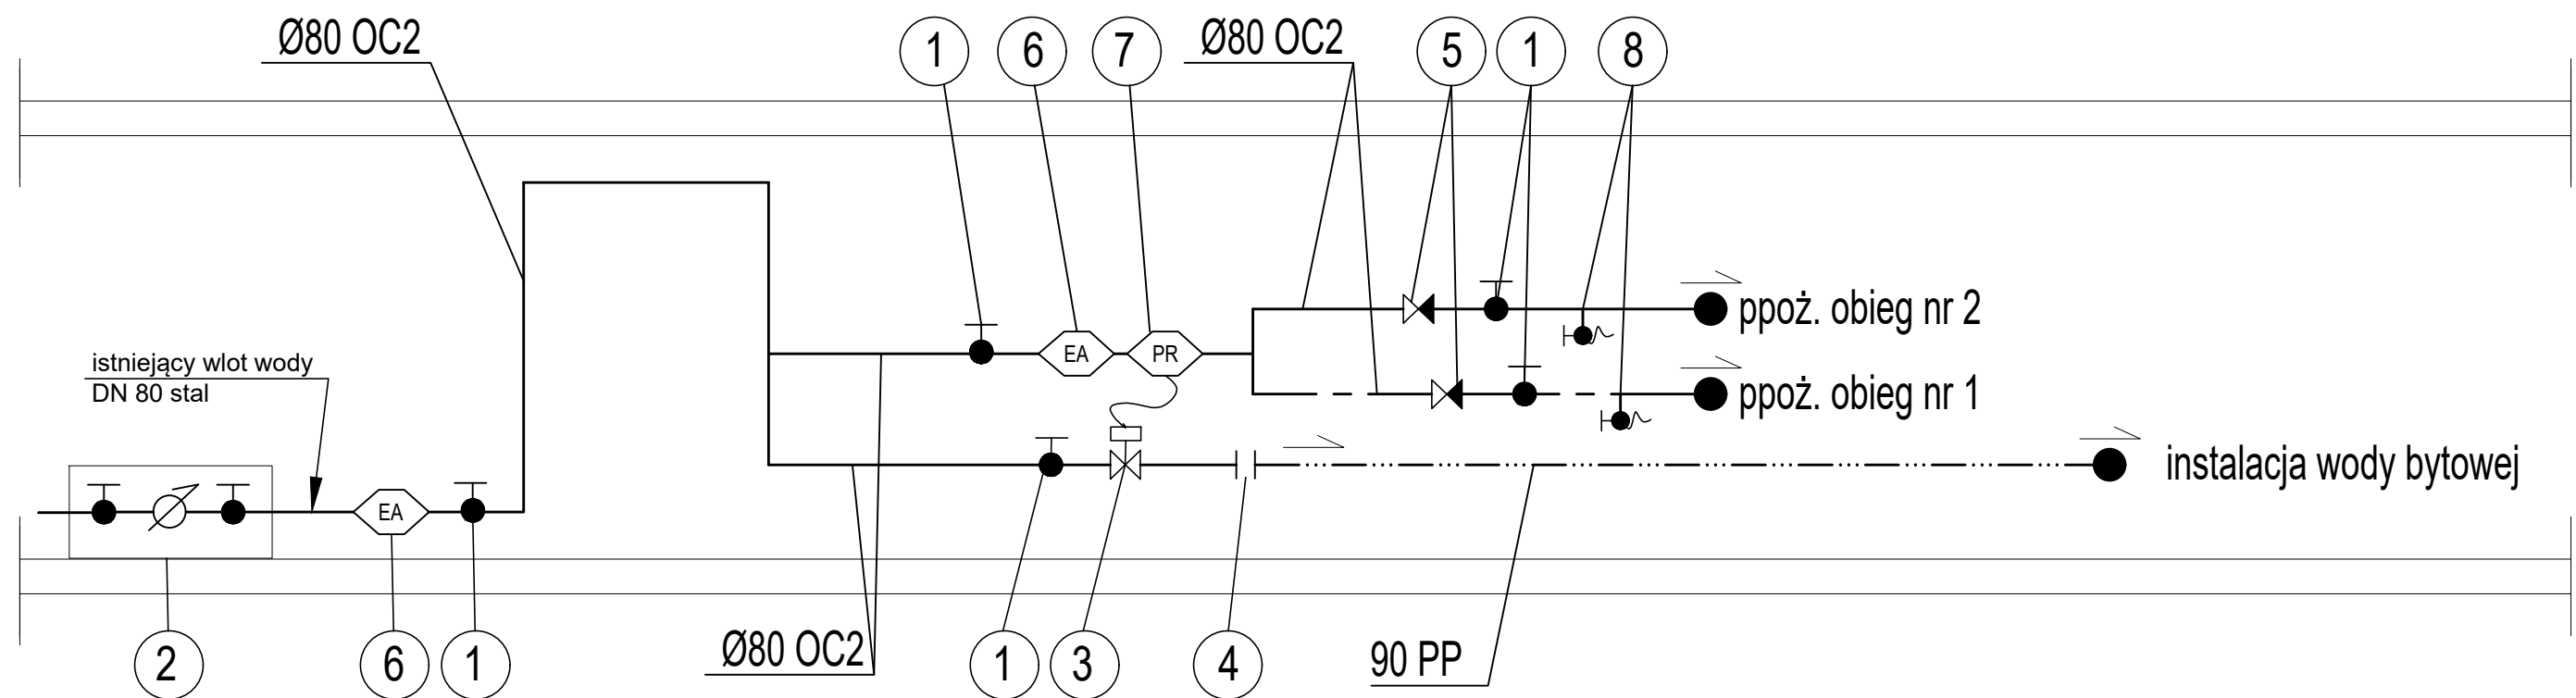

- ① PRZEPUSTNICA KOŁNIERZOWA DN 80
- ② ISTNIEJĄCY ZESTAW WODOMIERZOWY
- ③ ZAWÓR KŁAPOWY ZE STEROWNIKIEM
DN 80 + VMM 40
- ④ PRZEJŚCIE STAL - TWORZYWO
DN 80 - GZ 90 x 3"
- ⑤ ZAWÓR ZWROTNY KOŁNIERZOWY
DN 80
- ⑥ ZAWÓR ANTYSKAŻENIOWY
EA DN 80 - kołnierzowy
- ⑦ PRESOSTAT DC M6 NA RURZE DN 80
- ⑧ ZAWÓR KULOWY DN 25

Biuro projektów				
AFG INSTALACJE				
mgr inż. Agnieszka Furczak-Grzywna				
02-784 Warszawa ul. Cybisa 10 lok U2				
tel. 609856942, e-mail: afg@poczta.onet.pl				
Nazwa i adres obiektu				
budynek mieszkalny				
WARSZAWA				
ul. Wąwozowa 6				
Nazwa projektu				
PRZEBUDOWA POZIOMÓW				
INSTALACJI WODY ZIMNEJ				
PRZEBUDOWA POZIOMÓW INSTALACJI PPOŻ.				
Nazwa rysunku				
SCHEMAT PODŁĄCZENIA WLOTÓW WODY				
Projektował:				
mgr inż. Agnieszka Furczak-Grzywna				
nr.upr.bud. MAZ/0057/POOS/03				
w specjalności sieci i instalacje sanitarne				
Sprawdził:				
mgr inż. Bogusław Furczak				
nr.upr.bud.St-82/75				
w specjalności sieci i instalacje sanitarne				
Branża	Faza	Skala	Data	6
S	PAB		05.05.2021	